

TITOLO DEL PROGETTO:
Piano di recupero ai sensi art.119 L.R. n° 65/2014 e art. n° 27.4 delle NTA del Comune di Bibbona.
Permessi di Costruire ai sensi art.134 lettera h) comma 2 L.R. n° 65/2014 s.m.i.
Oggetto: Intervento di ristrutturazione edilizia con demolizione e ricostruzione in incremento di volume con diversa sagoma e andame, consistente nella realizzazione di fabbricato ad uso residenziale composto di n° 4 unità abitative, ai sensi del "Decreto semplificazioni" D.L. 16 luglio 2020 n° 76 convertito con Legge 11 settembre 2020 n° 120.

TIPO DI ELABORATO:
Planimetria e piante Stato di Raffronto
Scala 1:100

DATA: 28/06/2022

PROPRIETA':
Soc. Apulia s.a.s. di d'Angelo Luigi, p.iva 03220210714 con sede in Foggia (FG), Via Manfredonia n. 15

TAVOLA:

3d

UBICAZIONE:
Bibbona Via Campigliese n° 34

IDENTIFICATIVI CATASTALI:
Foglio 32, part. 119


Firma della proprietà

Firma del progettista


Timbro protocollo

Timbro relativo al rilascio del provvedimento


INFORMATICA DELLA PROVA: Il software è fornito con un numero di licenza univoco. È vietata espressamente la ristampa o l'uso non autorizzato del software. Per informazioni, contattare il servizio clienti di SA+A. 

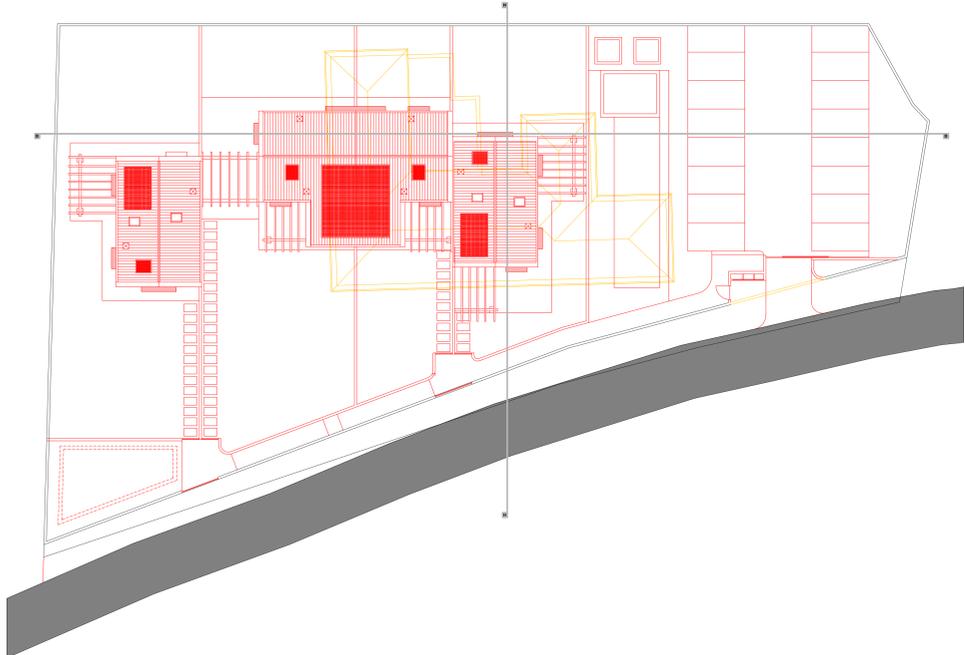


Planimetria generale

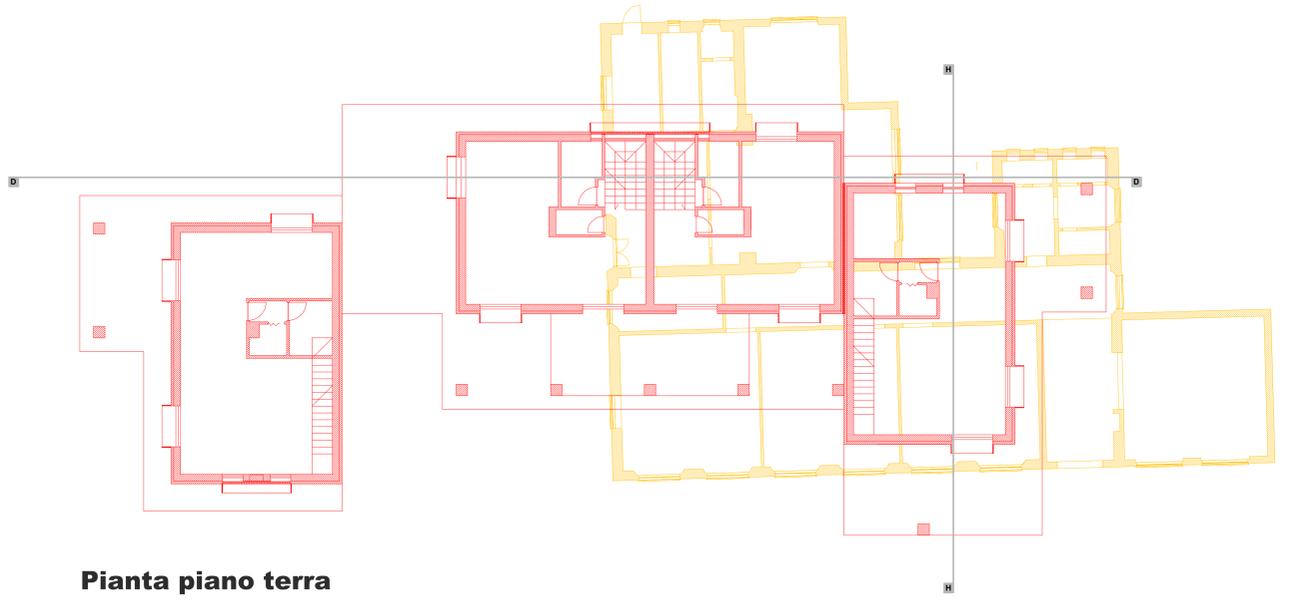

Pianta piano terra

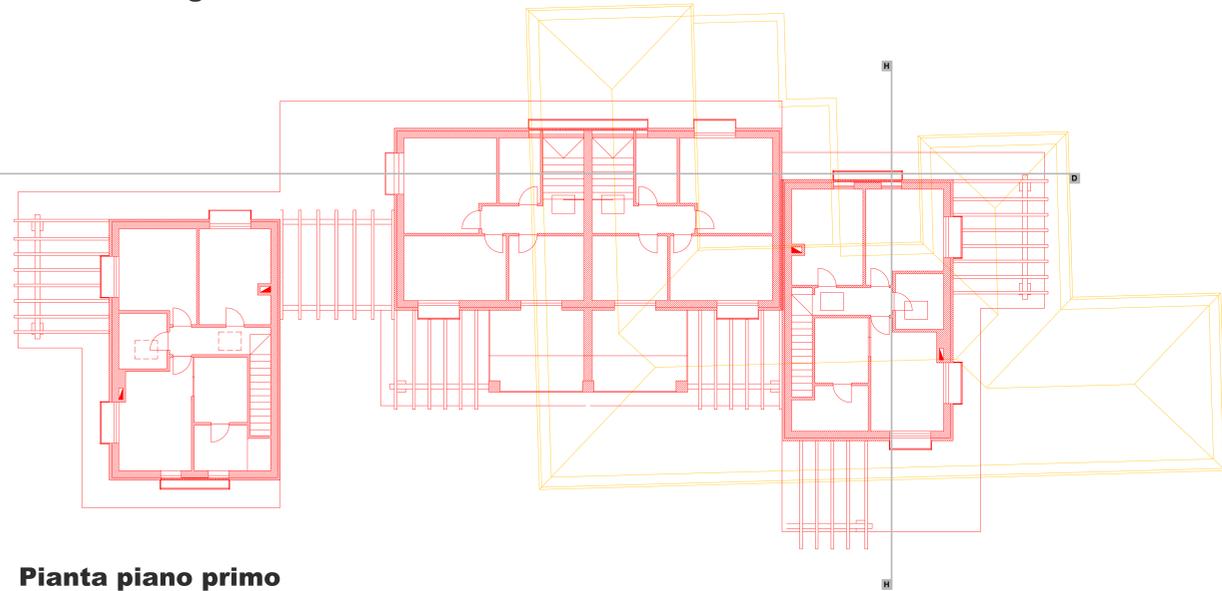

Pianta piano primo

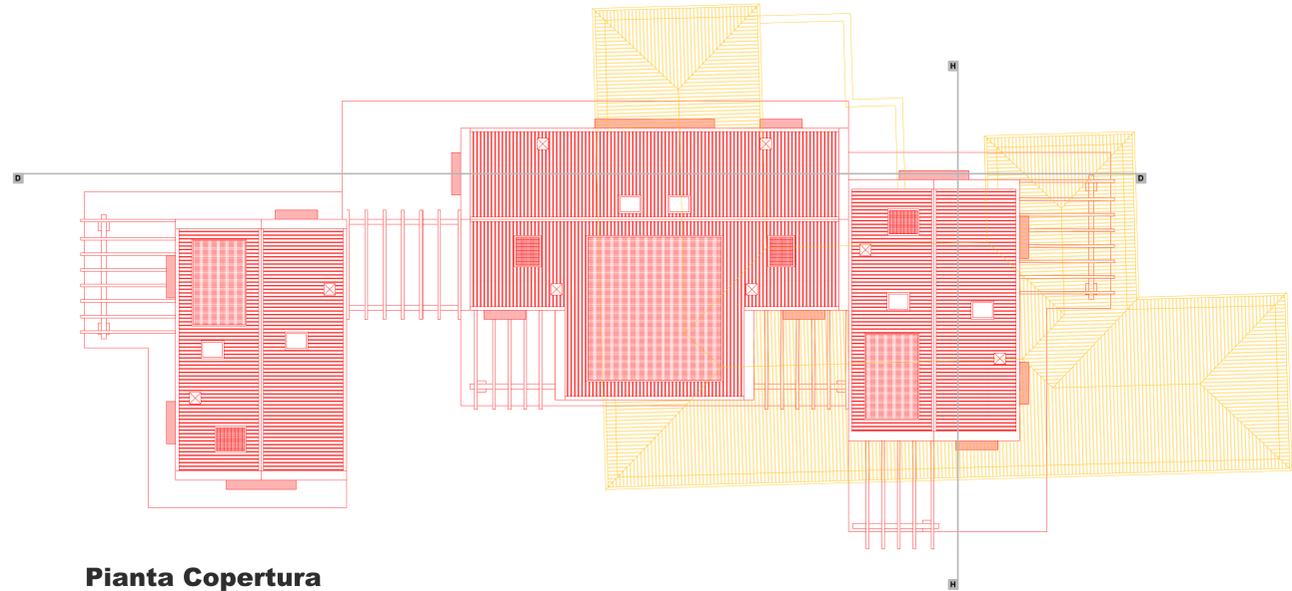

Pianta Copertura



Area di proprietà