


PLANIMETRIA BLOCCO TIPO 2

PIANTA PIANO TERRA

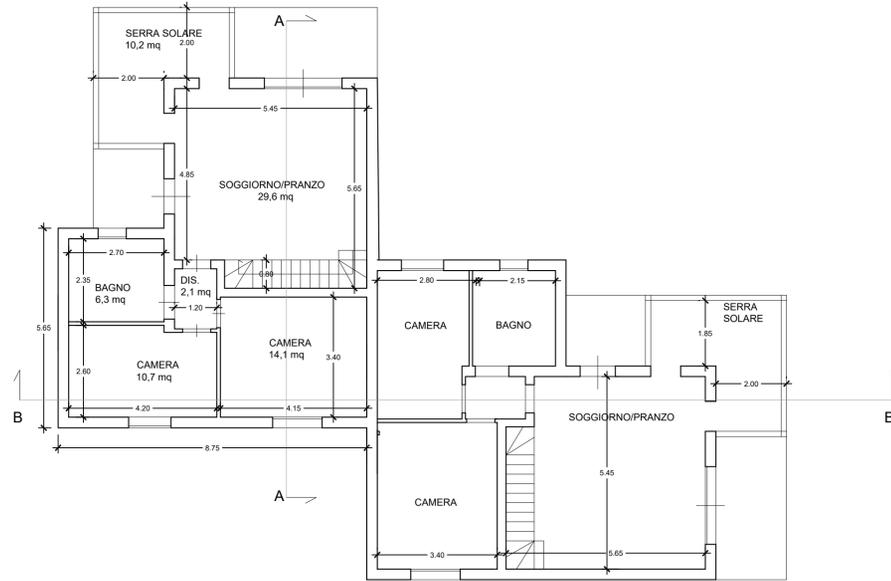


PARAMETRI URBANISTICI per U.I.



Sup. utile 62,5 mq
 serra solare 10,26 mq
 S.U.L. 76 mq (p.t.) + 22 mq (p.sott.)
 Sup. Coperta 98 mq
 Volume 76*2,75 + 22*1,85 = 249,7 mc

N° u.i. previste 8
 Sup. cop. TOT 784 mq
 Volume TOT 1997.6 mc < 2069.32 mc VOL. ESISTENTE


PIANTA PIANO TERRA

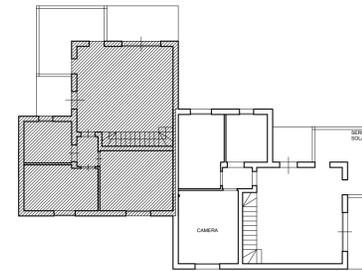

PIANTA PIANO SOTTOTETTO

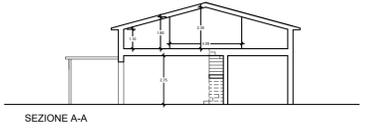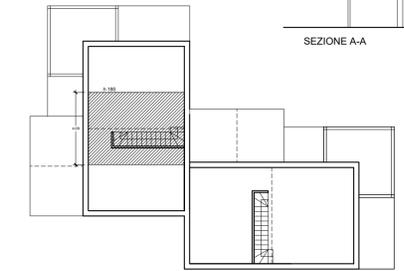

PLANIMETRIA BLOCCO TIPO 1 con indicazione dei confini

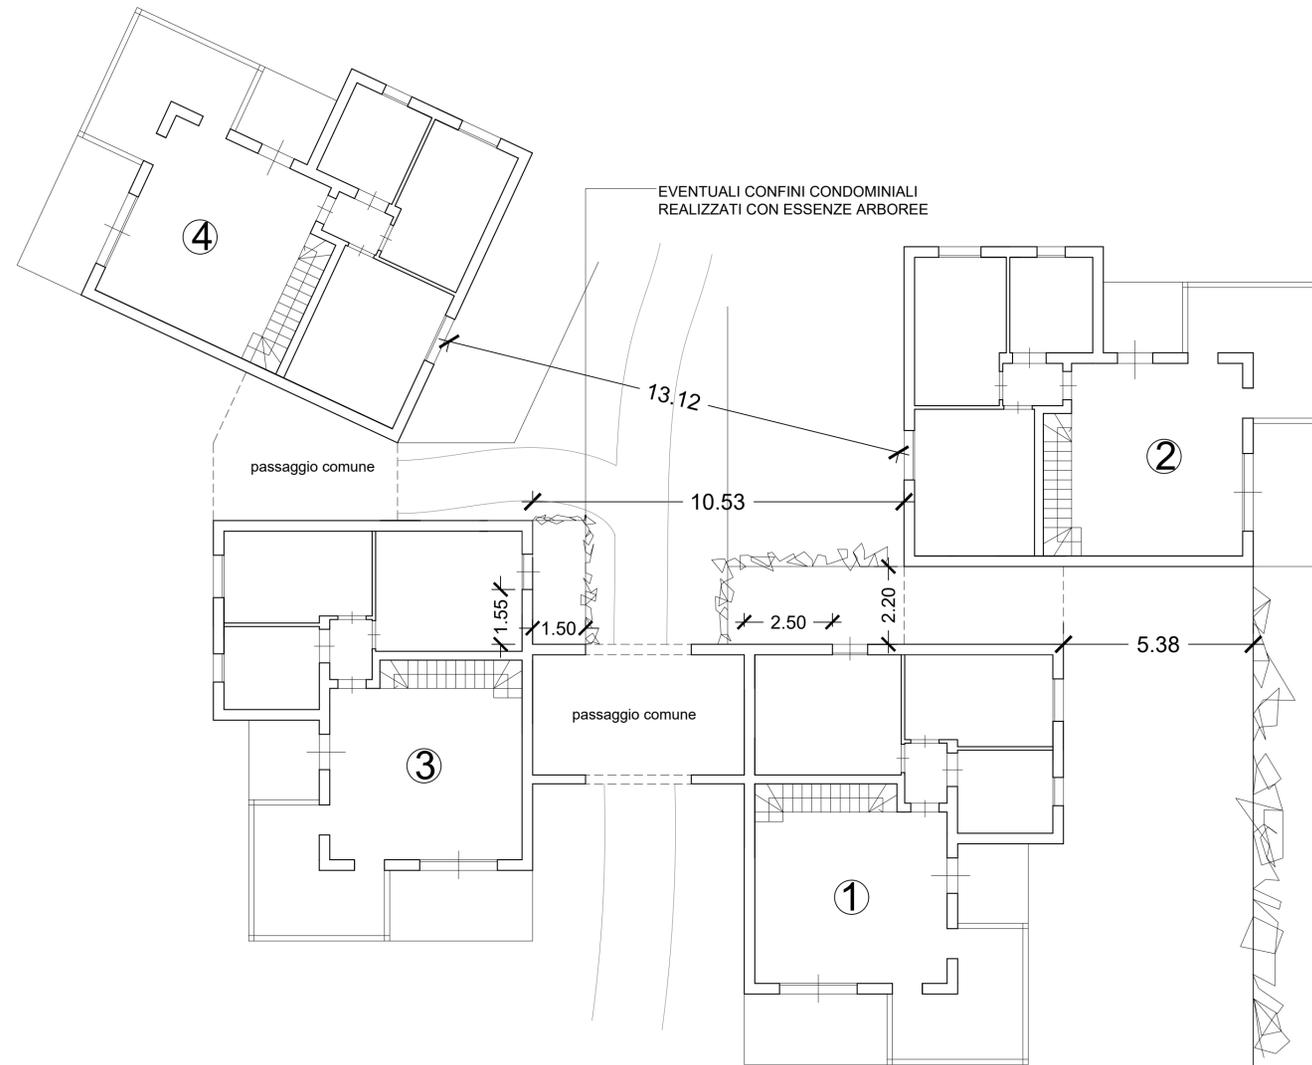

DIMOSTRAZIONE AI SENSI DEL TITOLO III DEL PTC 1998

TERRENO IN OGGETTO : COMUNE DI BIBBONA FG. 10 PAR.LLA 263

Tipologia : agricolo produttiva (art. 30 tab. 4)

Ordinamento produttivo prevalente : sem. semplice

SAU minima : 80'000 mq. (art. 30 tab. 4)

Sup. coltivata : 6'940 mq.

RAPPORTO TRA SUP. COLTURE E SUP. FONDIARIA MINIMA :
 mq. 6'940/80'000 = 0.087 < 0.5

REVISIONE	DATA	DESCRIZIONE
1	28/01/2019	EMISSIONE
cliente SOCIETA' AGRICOLA VALICANDOLI S.R.L. località LOC. LE BUGNE - COMUNE DI BIBBONA oggetto SOSTITUZIONE EDILIZIA CON CAMBIO D'USO DI VOLUMI ESISTENTI PIANO DI RECUPERO "LE BUGNE"		
Ing. Andrea Gracci Ing. Virginia Govi Ing. Veronica Simoncini Centro Direzionale Velathri S.P. Palazzi Cecina tel. 0586631363		scala 1:100 1:200
tavola 03	contenuto tavola PLANIMETRIE BLOCCHI ABITATIVI CALCOLO PARAMETRI URBANISTICI	disegnatore VS
Progettista ING. ANDREA GRACCI		anno 19 disegno Nr. 1942_AR_E_1001(REV1)
		formato A1