



UBICAZIONE

ESTRATTO P.R.G.

ESTRATTO DI MAPPA

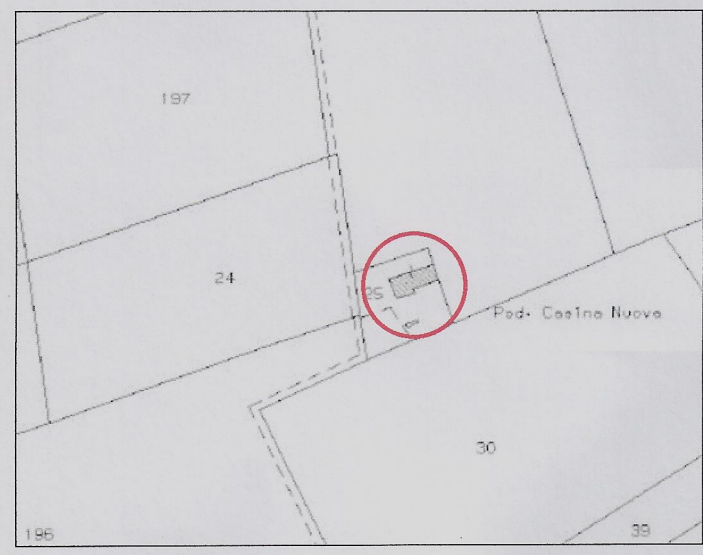
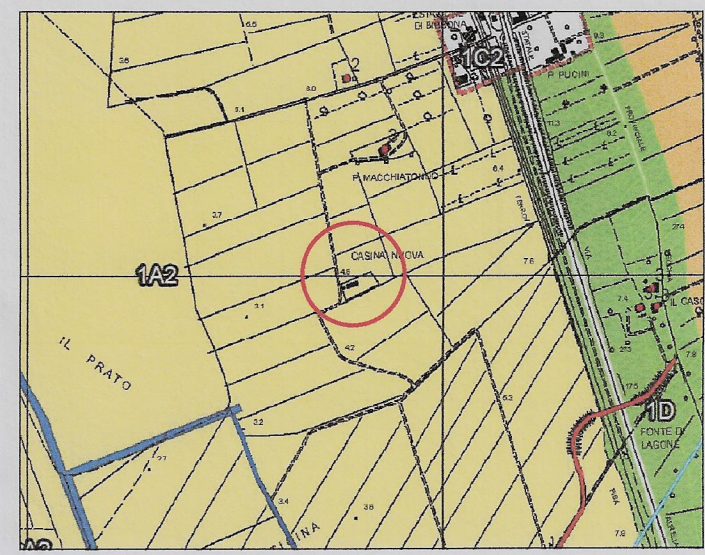


TAVOLA 7
STATO SOVRAPPOSTO

SCALA: 1:100 / 500

DATA: MARZO 2022

- PLANIMETRIA GENERALE
- PIANTE
- PROSPETTI

VARIANTE AL PIANO DI RECUPERO D'INIZIATIVA PRIVATA
ai sensi dell'Art. 112 della L.R.T. n° 65/2014

inerente il Piano di Recupero per la ricostruzione di edificio per civile abitazione
posto in Loc. Casina Nuova, Bibbona (LI)
approvato con Delibera Consiliare n. 56 del 26/07/2018

I TECNICI
(ognuno per le proprie competenze)

IL RICHIEDENTE


Geom. Lorenzo Ciarcia
Ingegn. Luca Bonannini

Anna Zmydlena


PLANIMETRIA GENERALE - SCALA 1:500




PIANTA PIANO TERRA

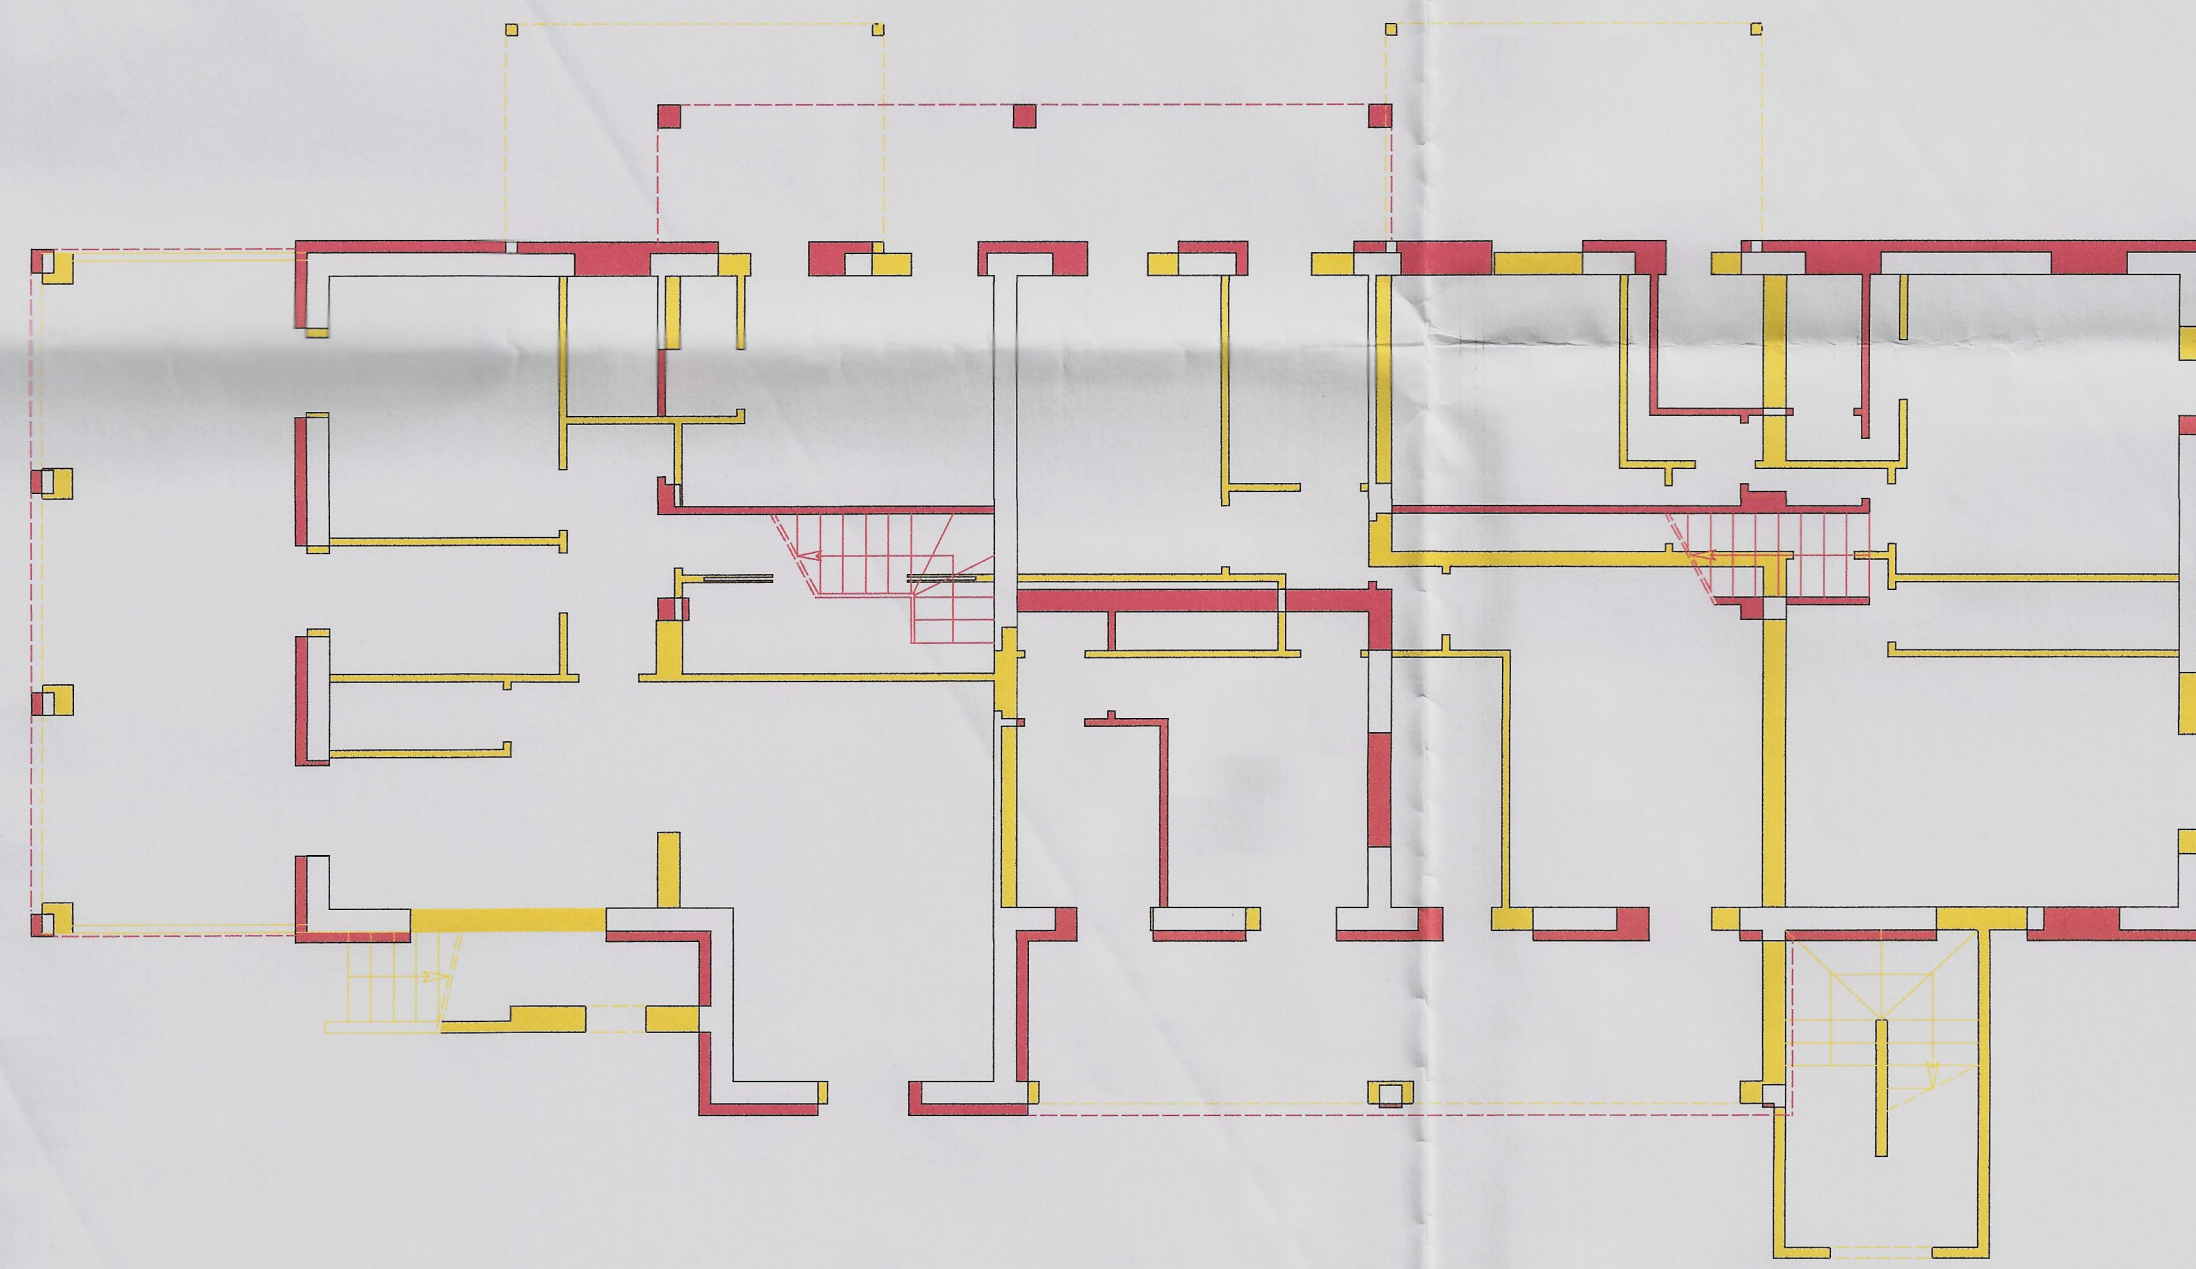


PIANTA PIANO PRIMO

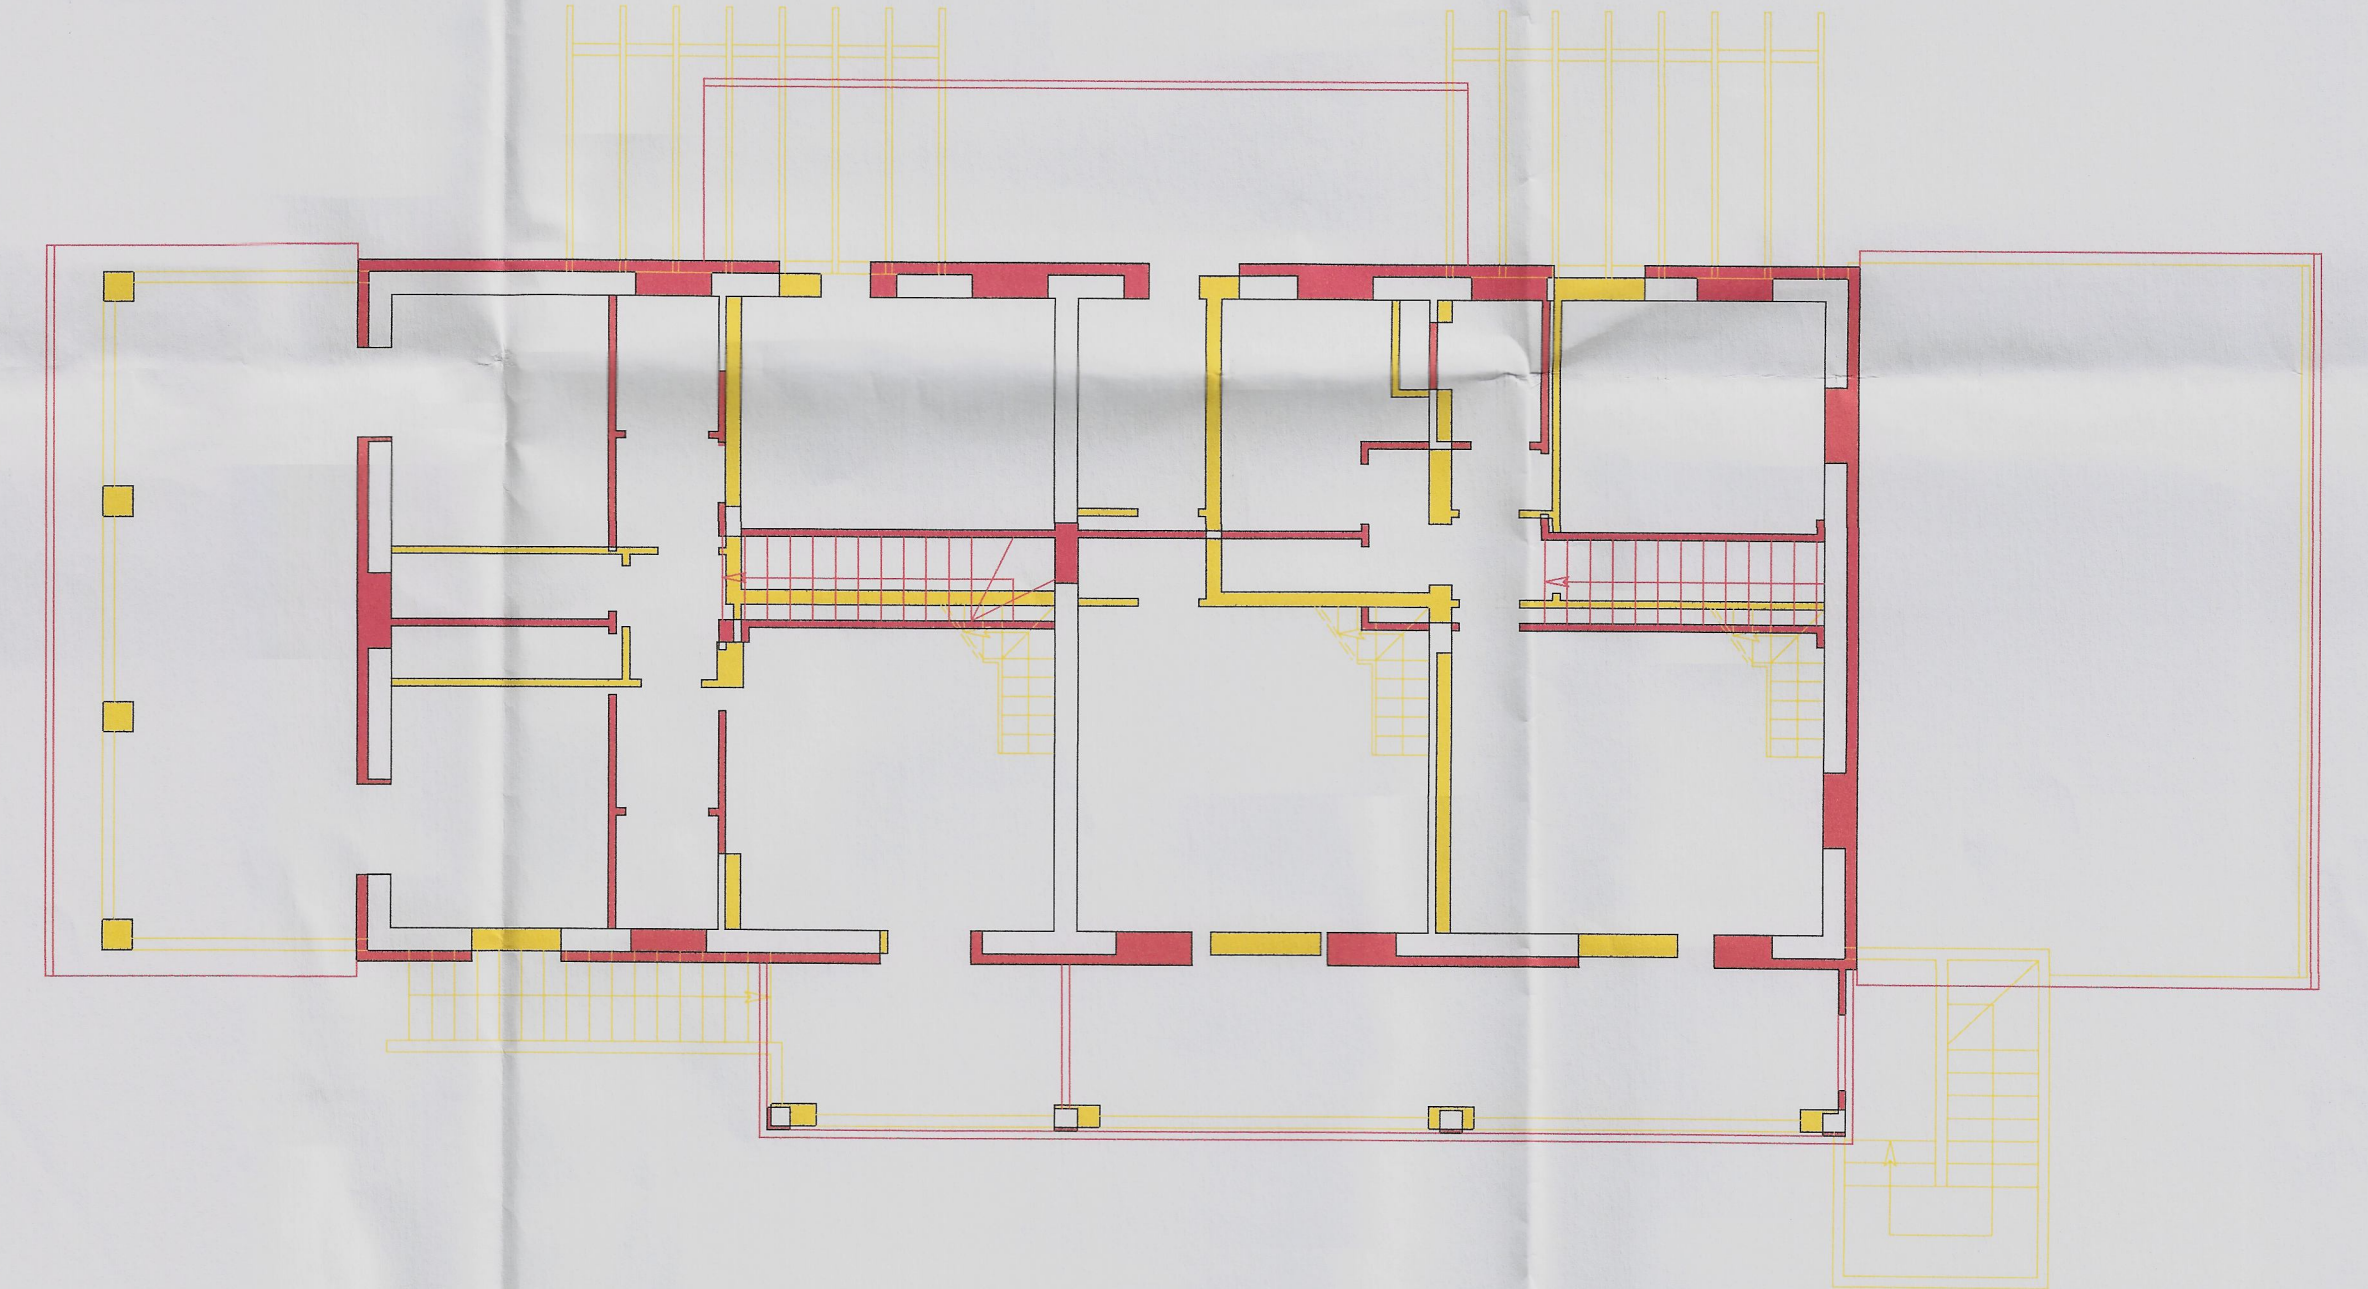


PIANTA PIANO SOTTOTETTO (NON PIU' IN PROGETTO)

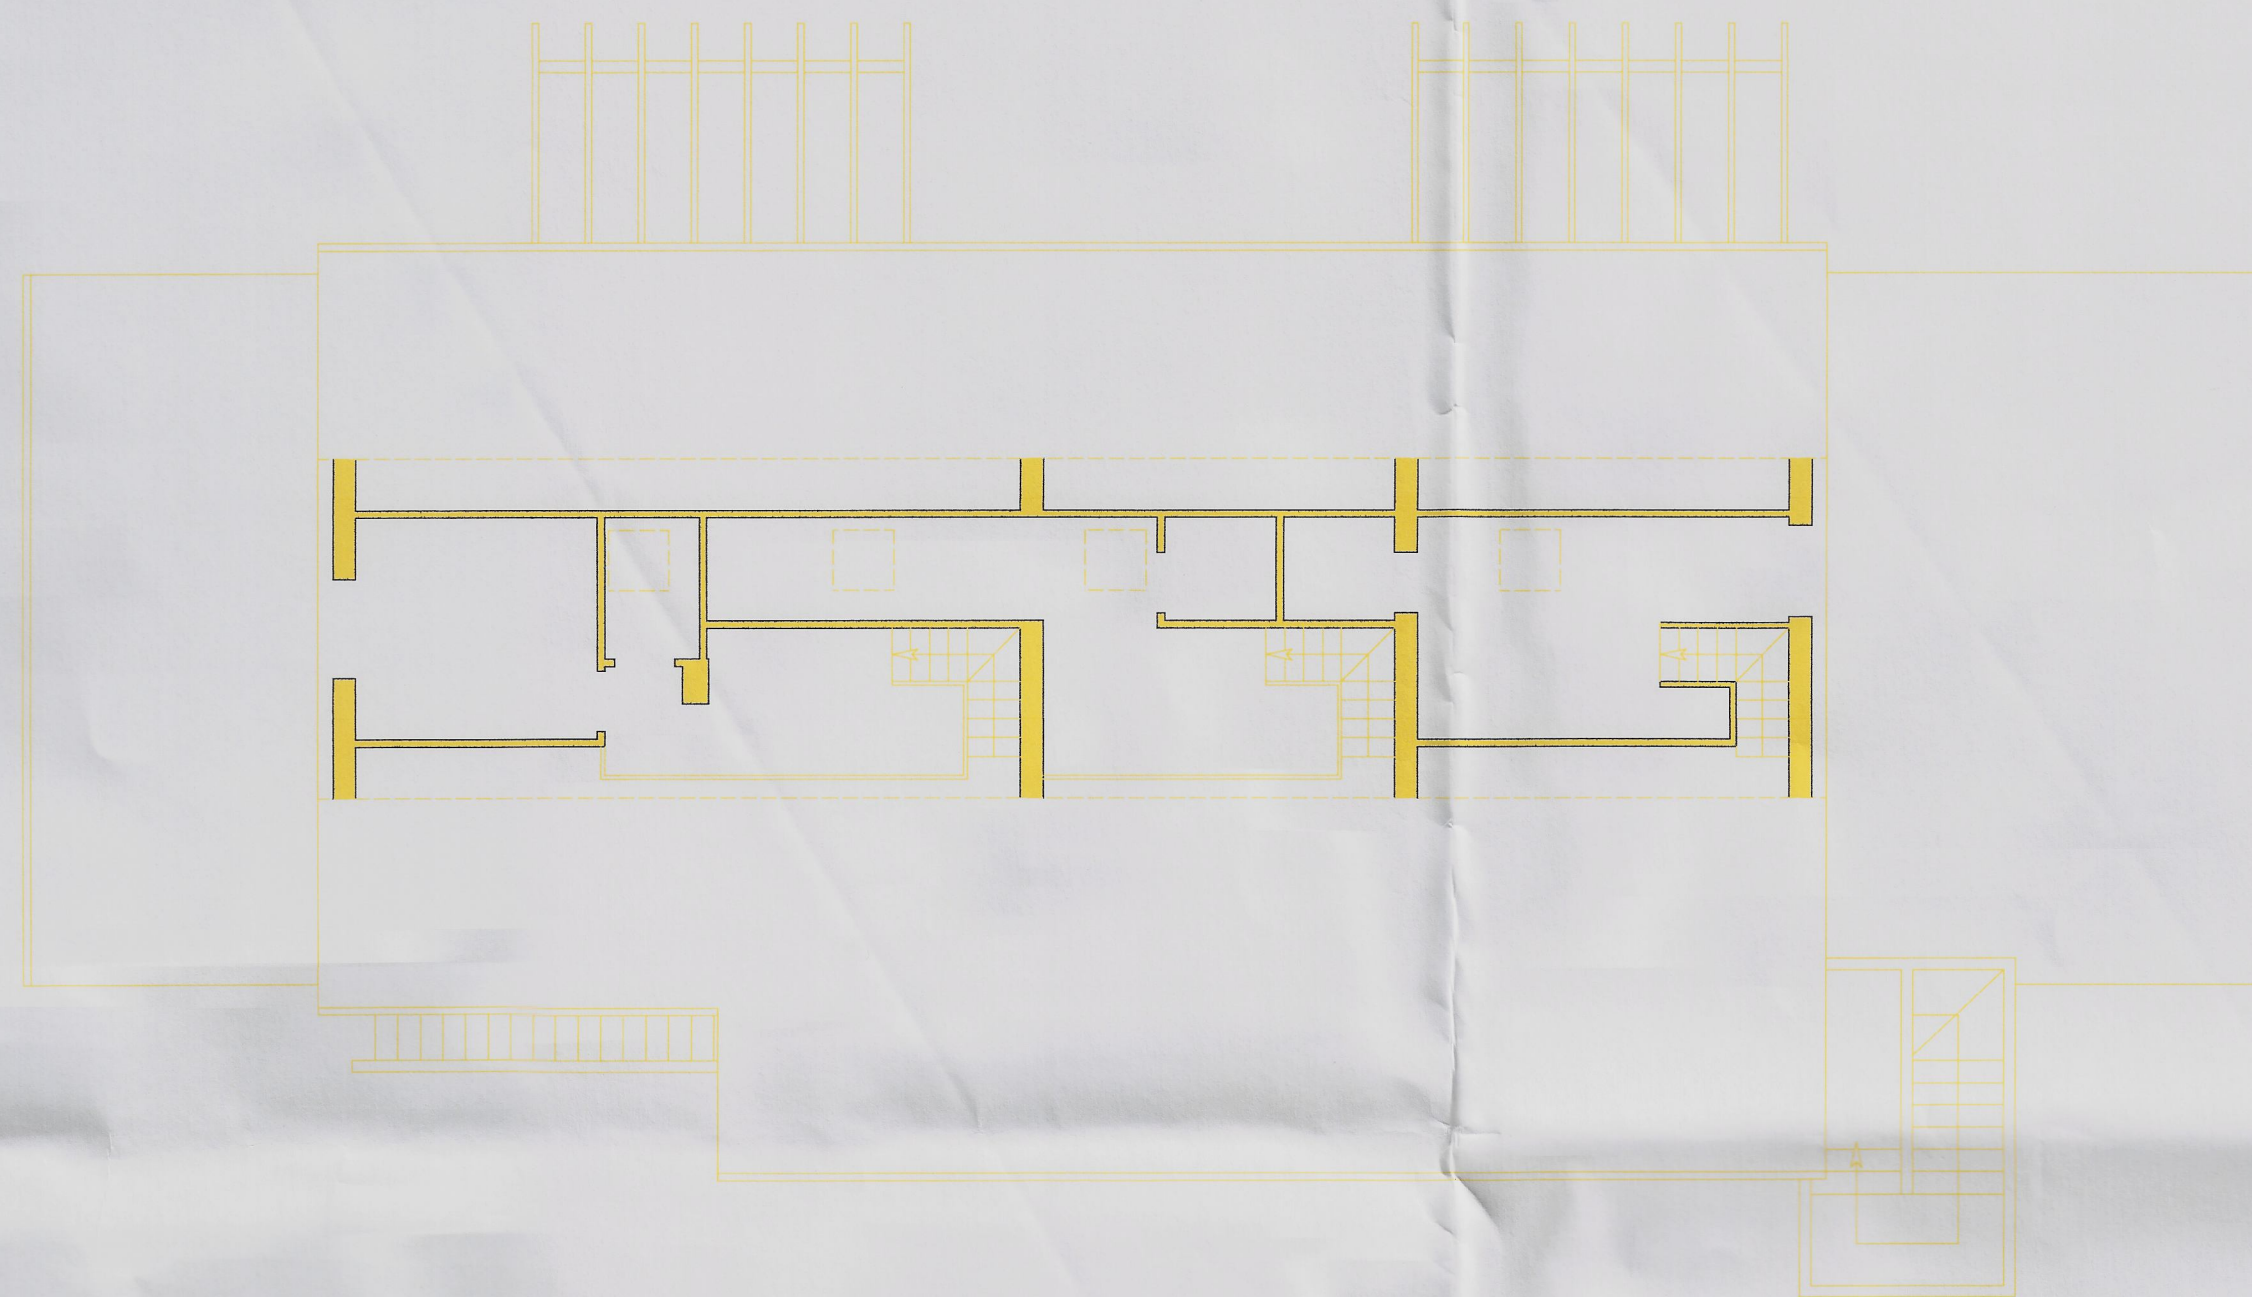


PIANTA PIANO FONDAZIONI

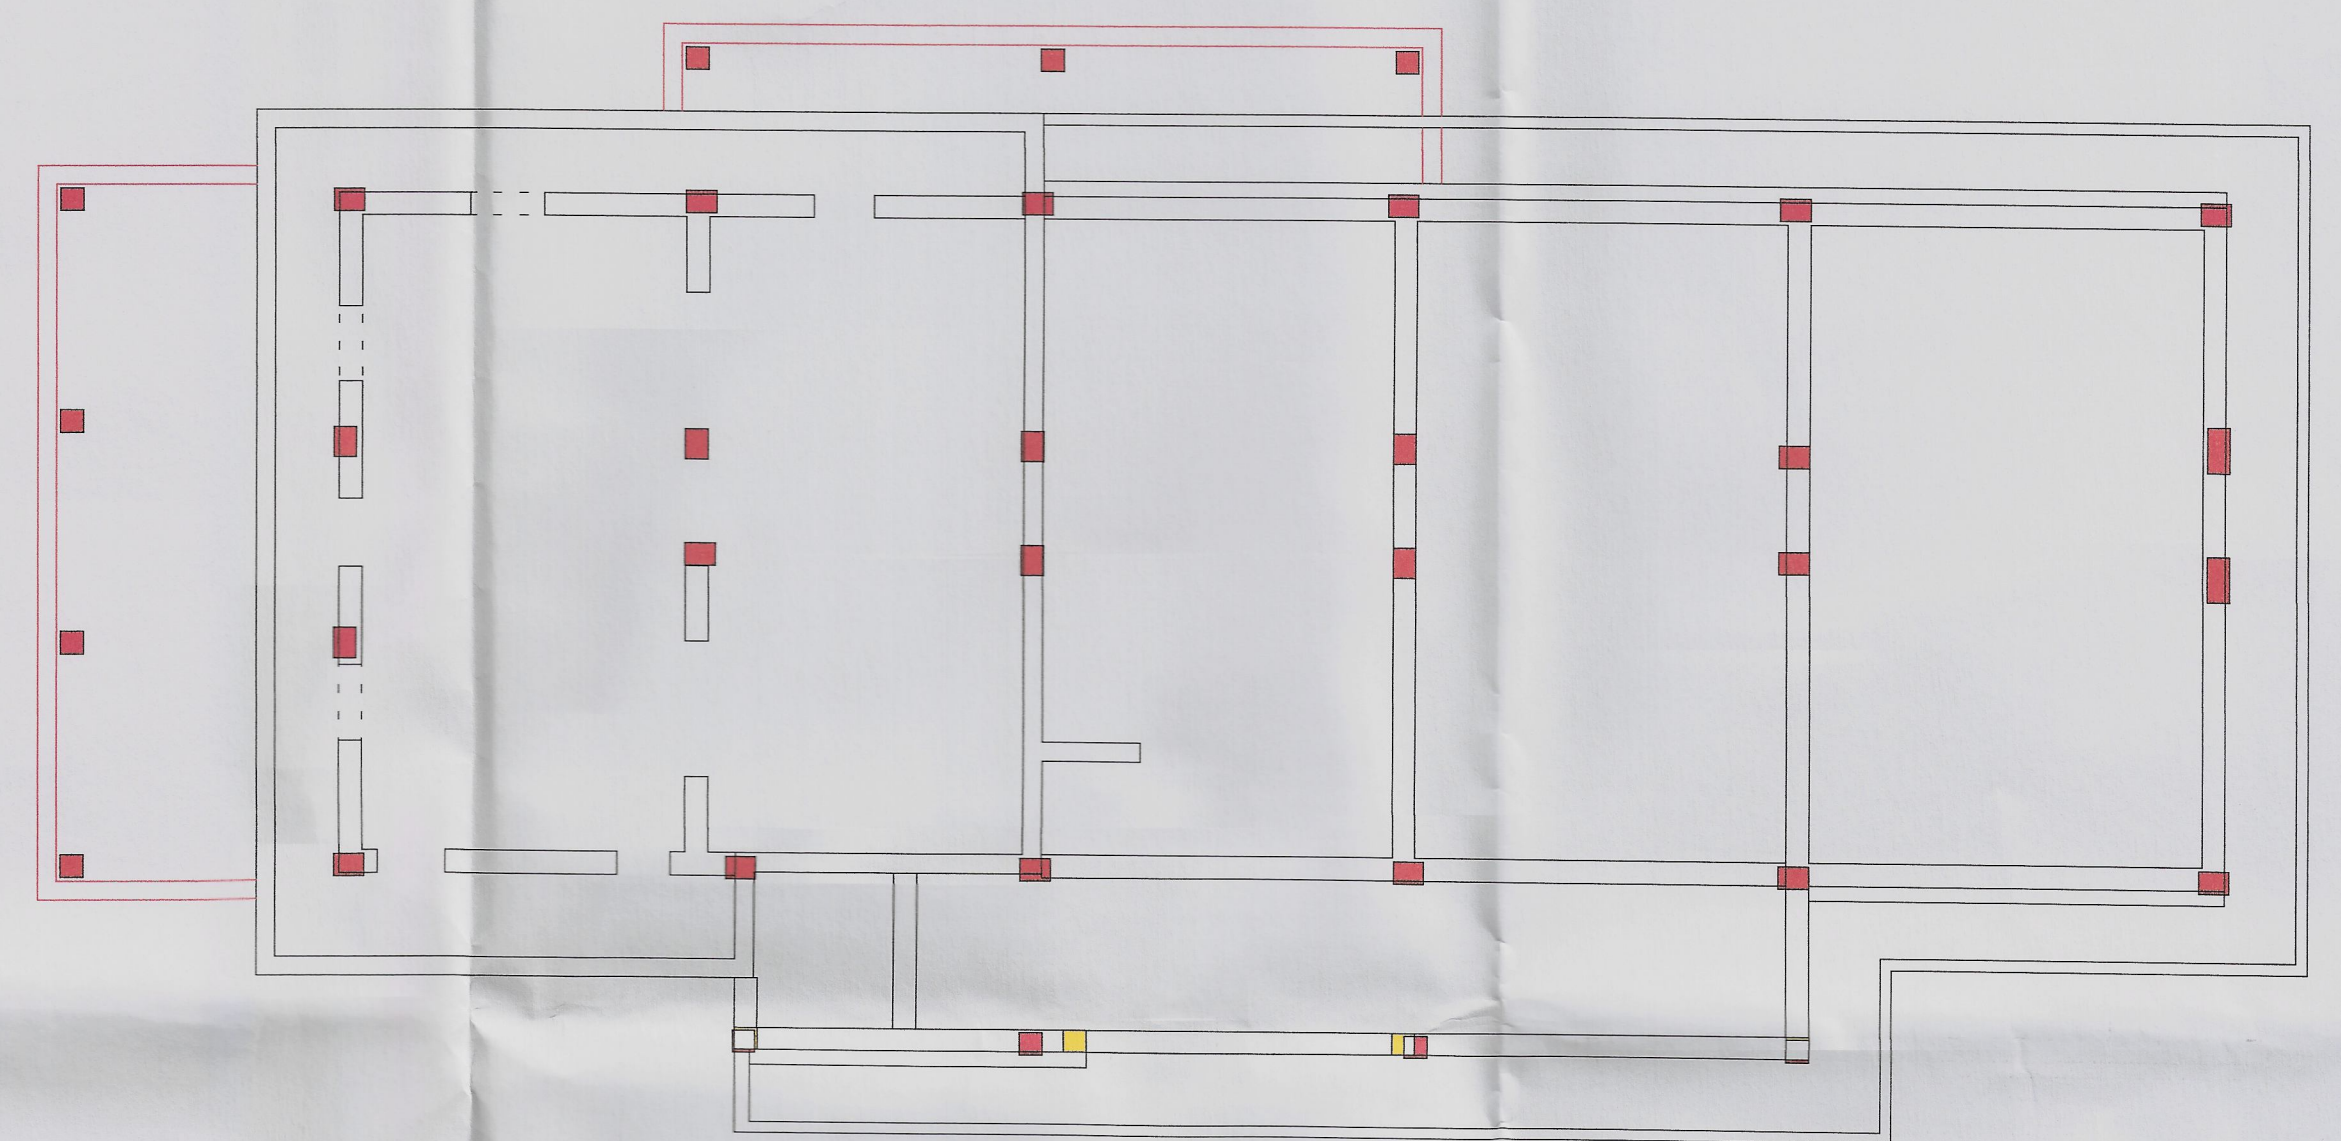

PROSPETTI

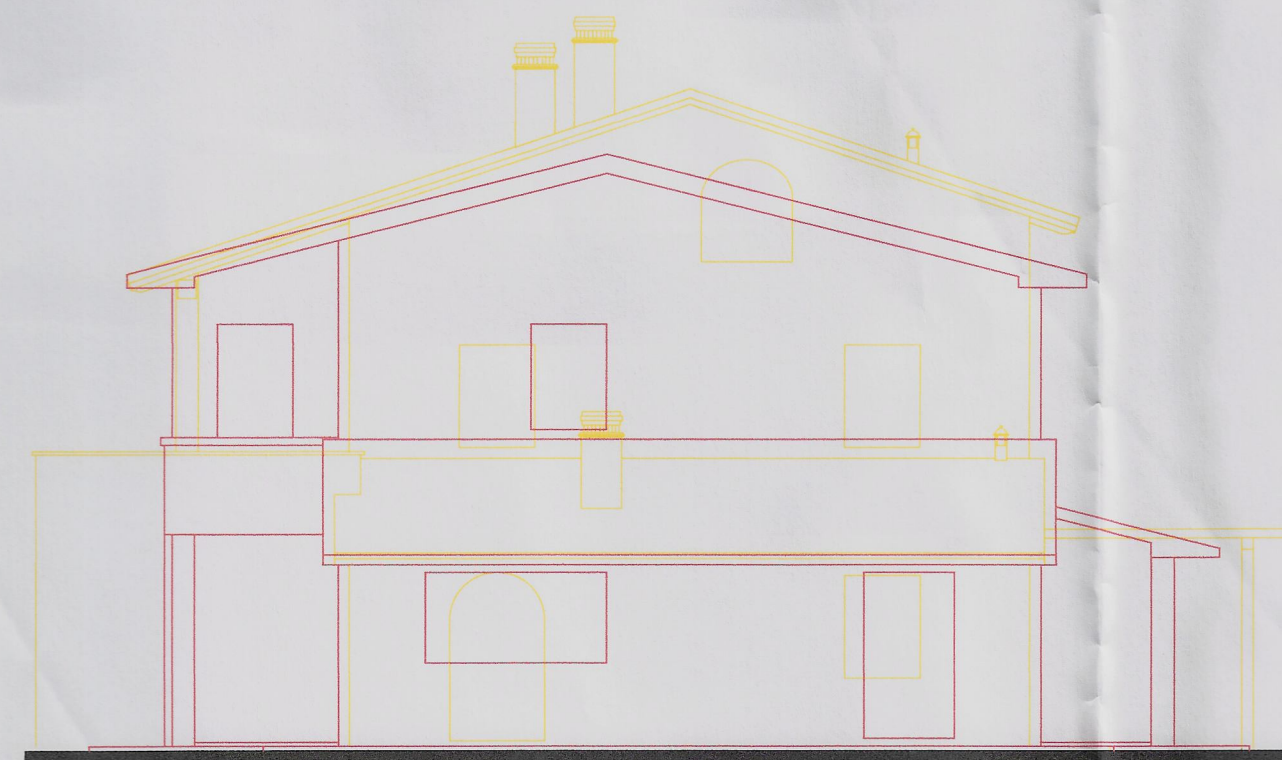


PROSPETTO EST

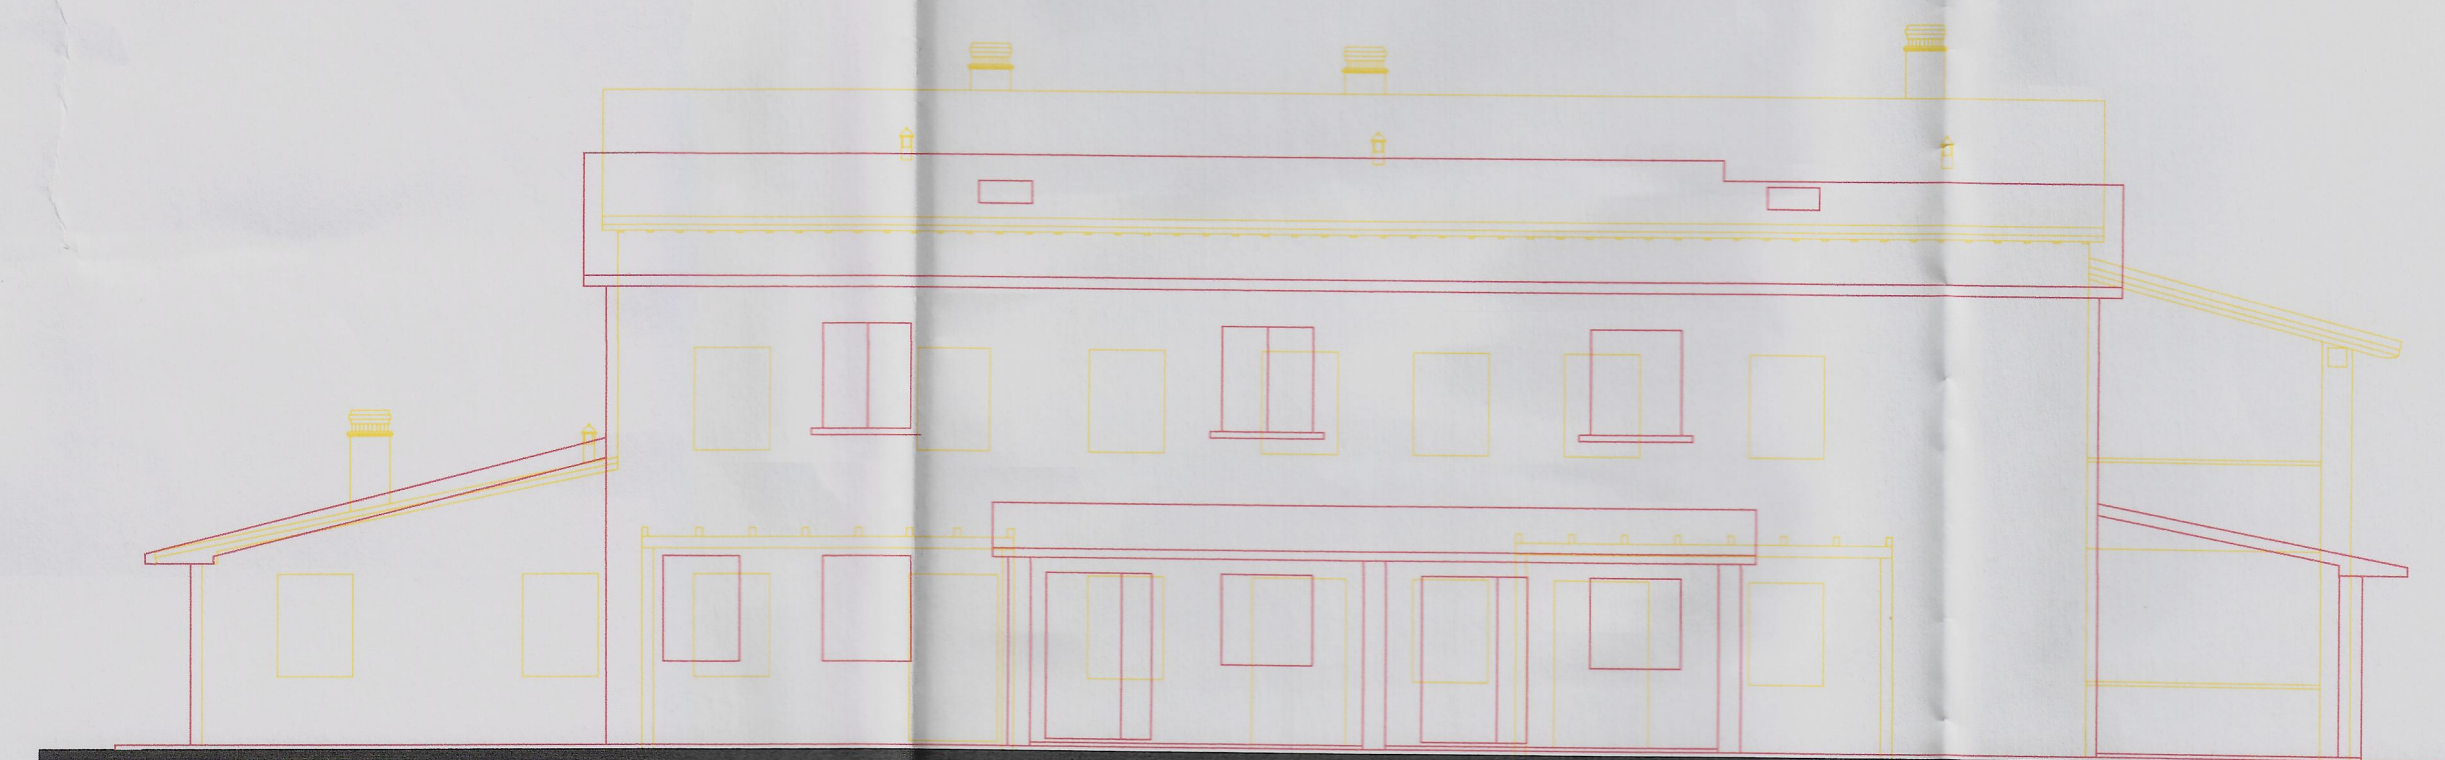

PROSPETTO NORD



PROSPETTO OVEST

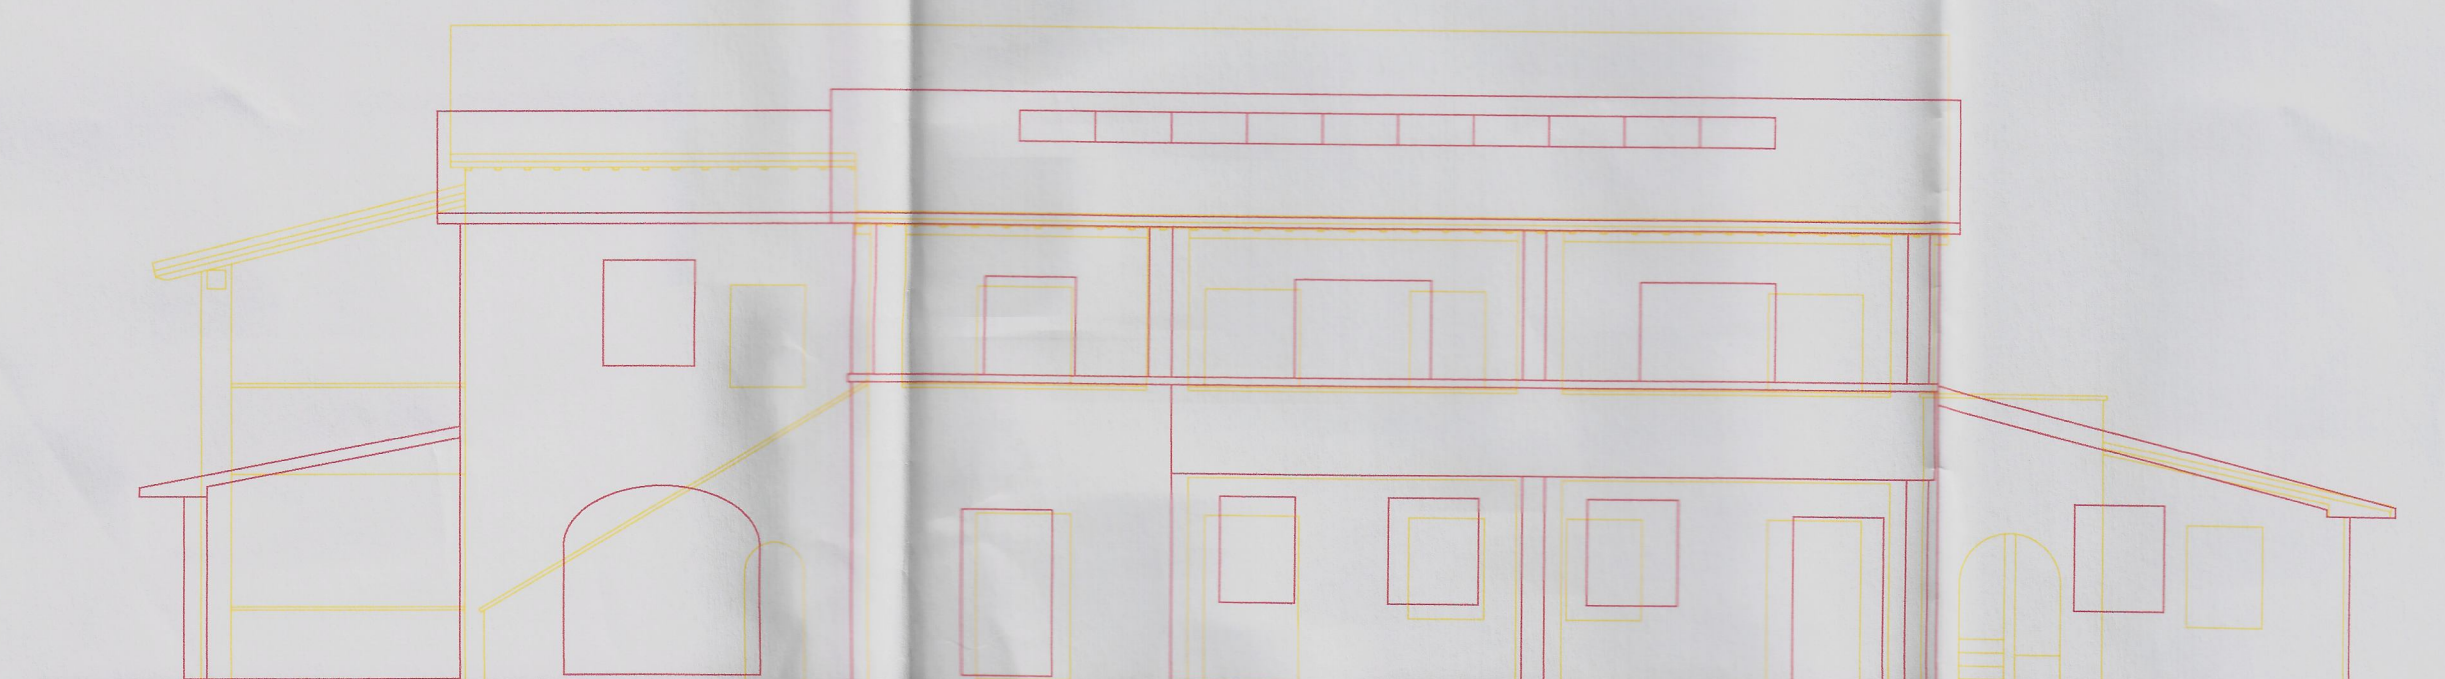

PROSPETTO SUD