
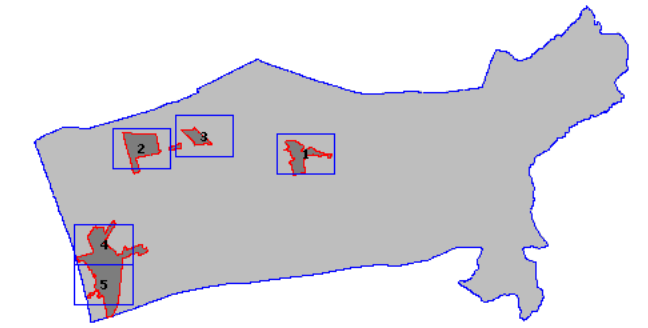


## COMUNE DI BIBBONA

Appalto per la fornitura, l'installazione, la gestione e la manutenzione della segnaletica direzionale privata, degli elementi di arredo urbano pubblicitario e degli impianti pubblicitari.

### ALLEGATO A TAVOLA 1 - BIBBONA

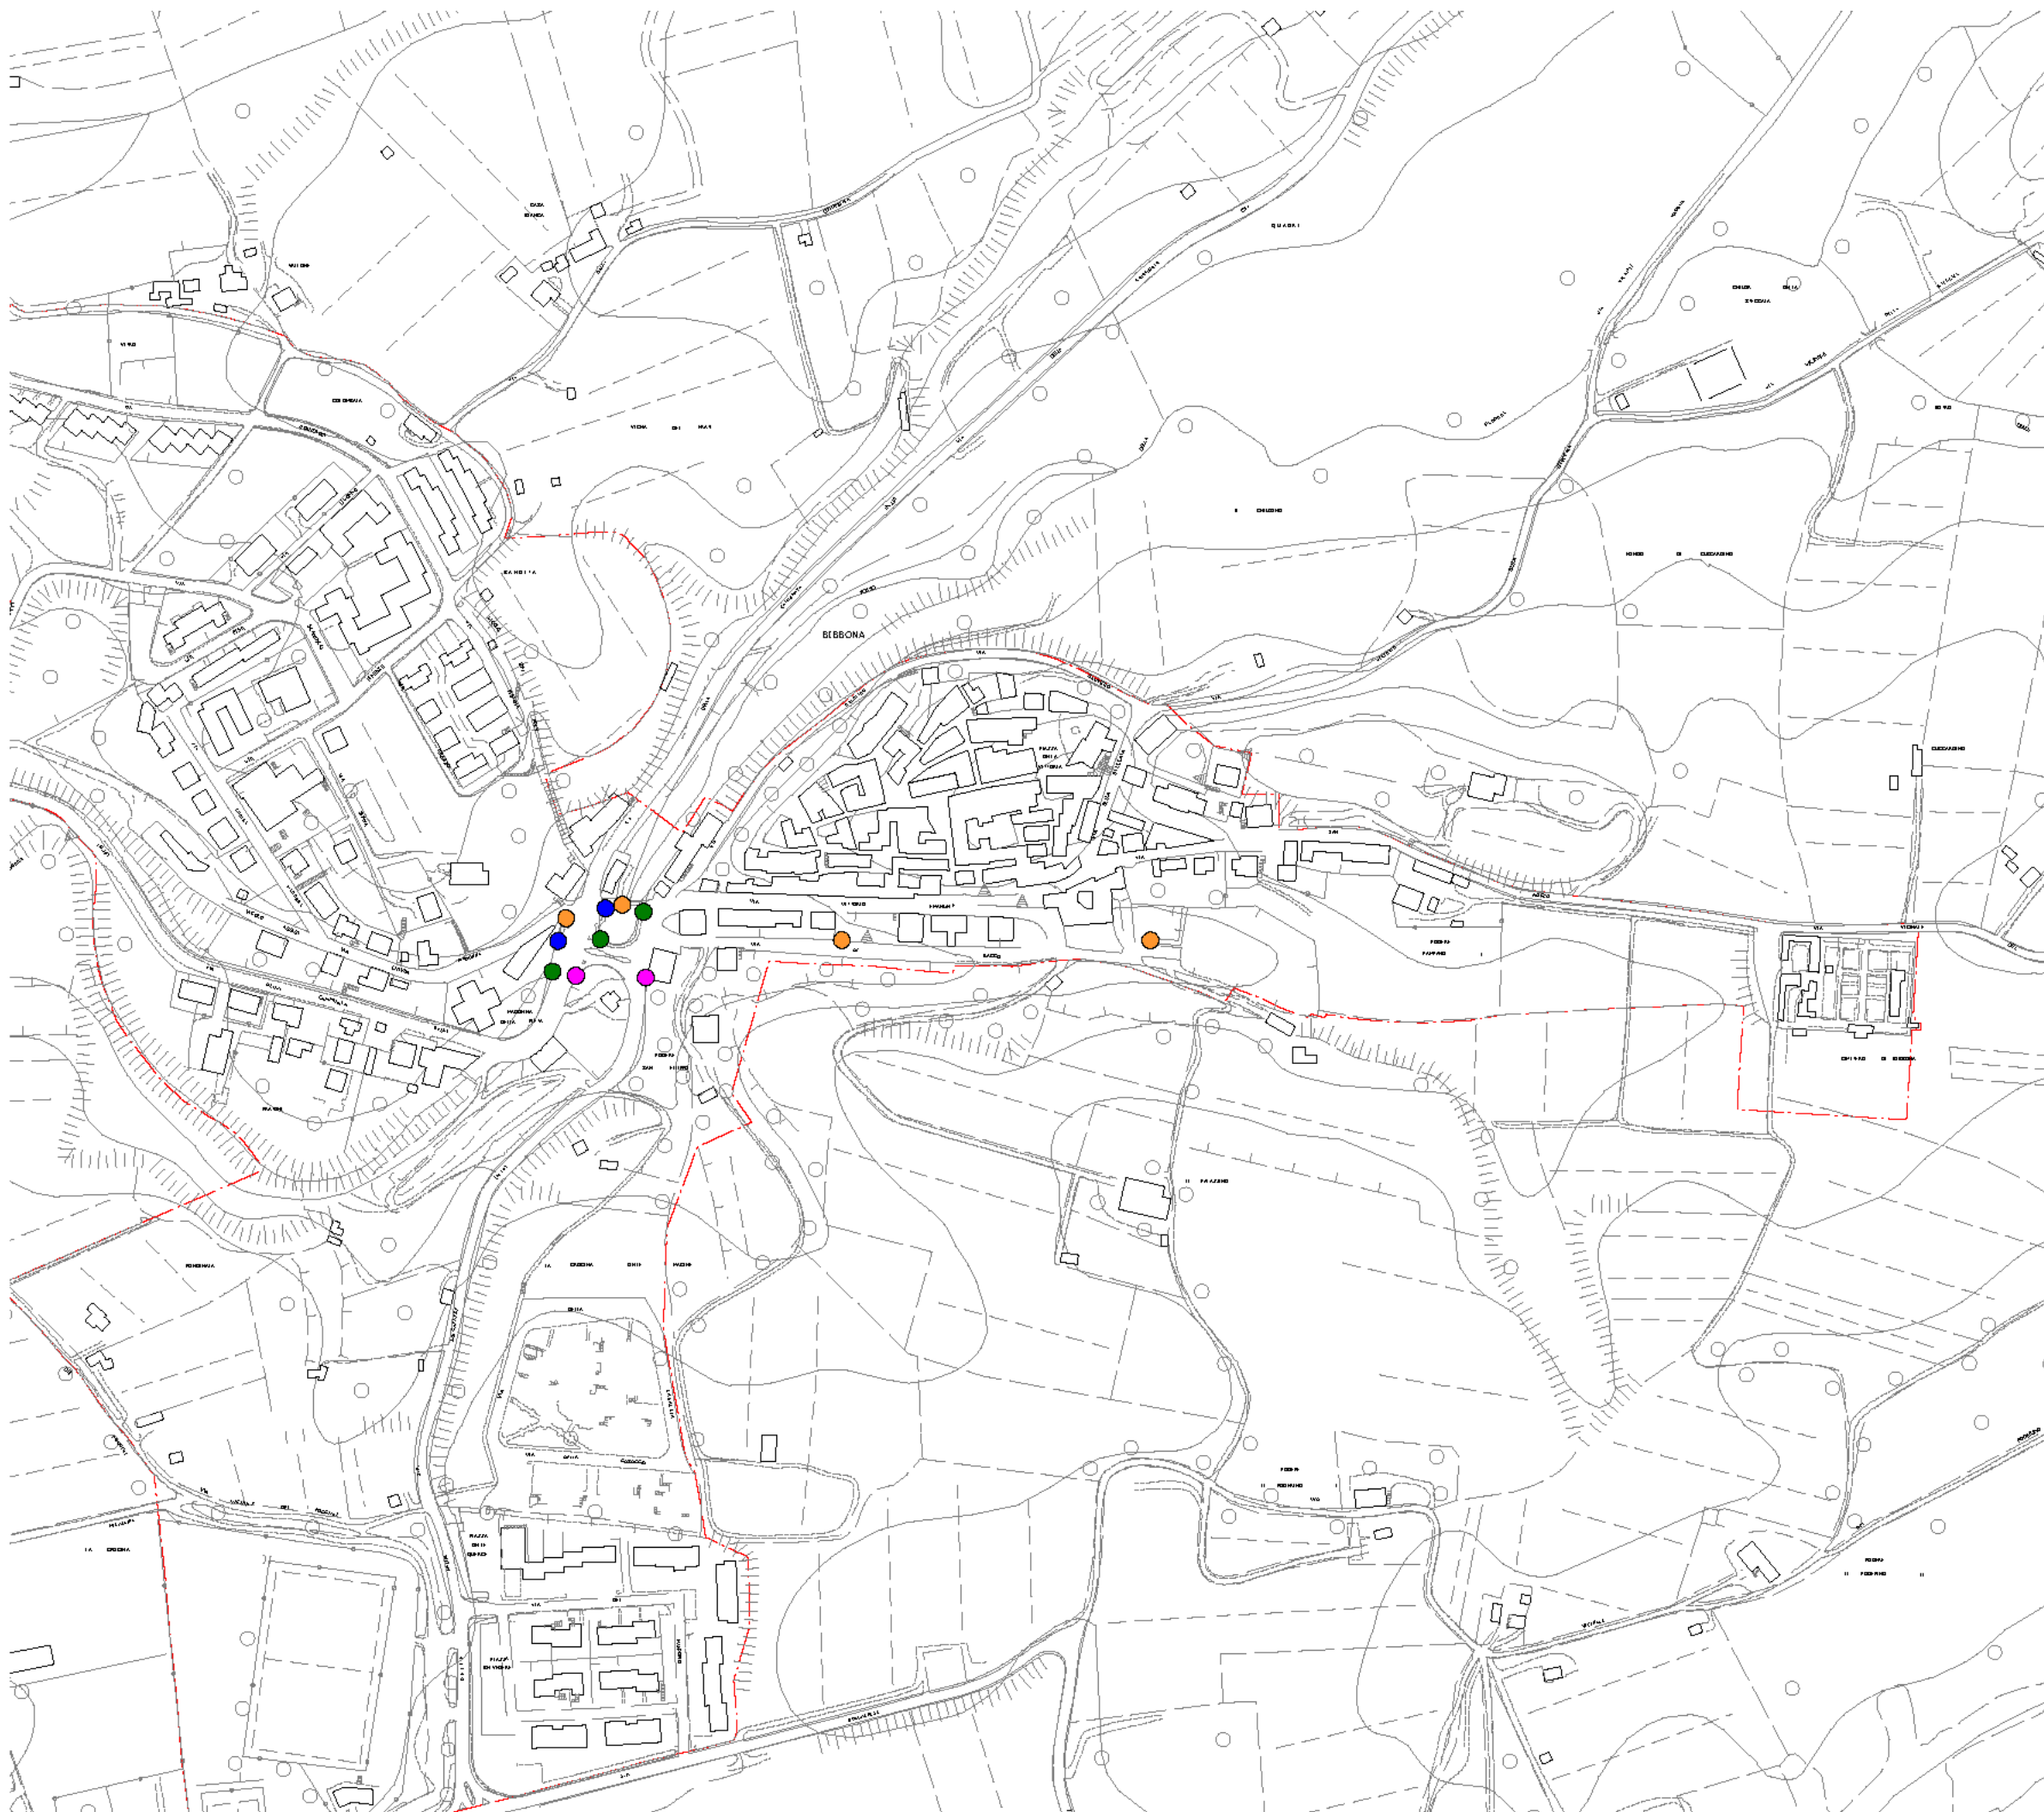

#### LEGENDA

- Cartello tipo 1
- Cartello tipo 2
- Pensilina fermata bus
- Preinsegna
- Quadro toponomastico
- Transenna tipo 1 (posizioni puntuali)
- Transenna tipo 1 (posizioni a filare)
- Transenna tipo 2