Leccio

Oleandro

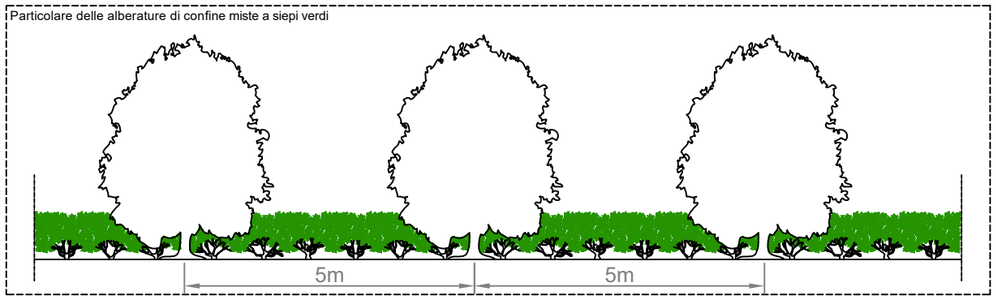

Perimetro scheda 4 - D3

PROGETTO

"CONDIZIONI ALLA TRASFORMAZIONE"

Siepe di specie autoctona non allergenica di nuova piantumazione su confine Ovest

Alberatura ad alto fusto di specie autoctona non allergenica di nuova piantumazione su confine Ovest

Fascia a verde

Fascia a verde di rispetto acque pubbliche

Argine fosso degli alberelli a verde come esistente

N

Scala 1:1000

ABACO DEL VERDE

Tavola 13

COMUNE DI BIBBONA

TITOLO DEL PROGETTO

Area del Capannile - Via Sandro Pertini, Bibbona

Piano Attuativo di iniziativa Privata - UTOE 1C3 - Scheda 4

PROGETTISTA: Gabriele Bulichelli architetto

PROPRIETA' : G.E.A. s.r.l.

Giugno 2022