


PIANTA dell'impianto di stoccaggio e dosaggio inerti

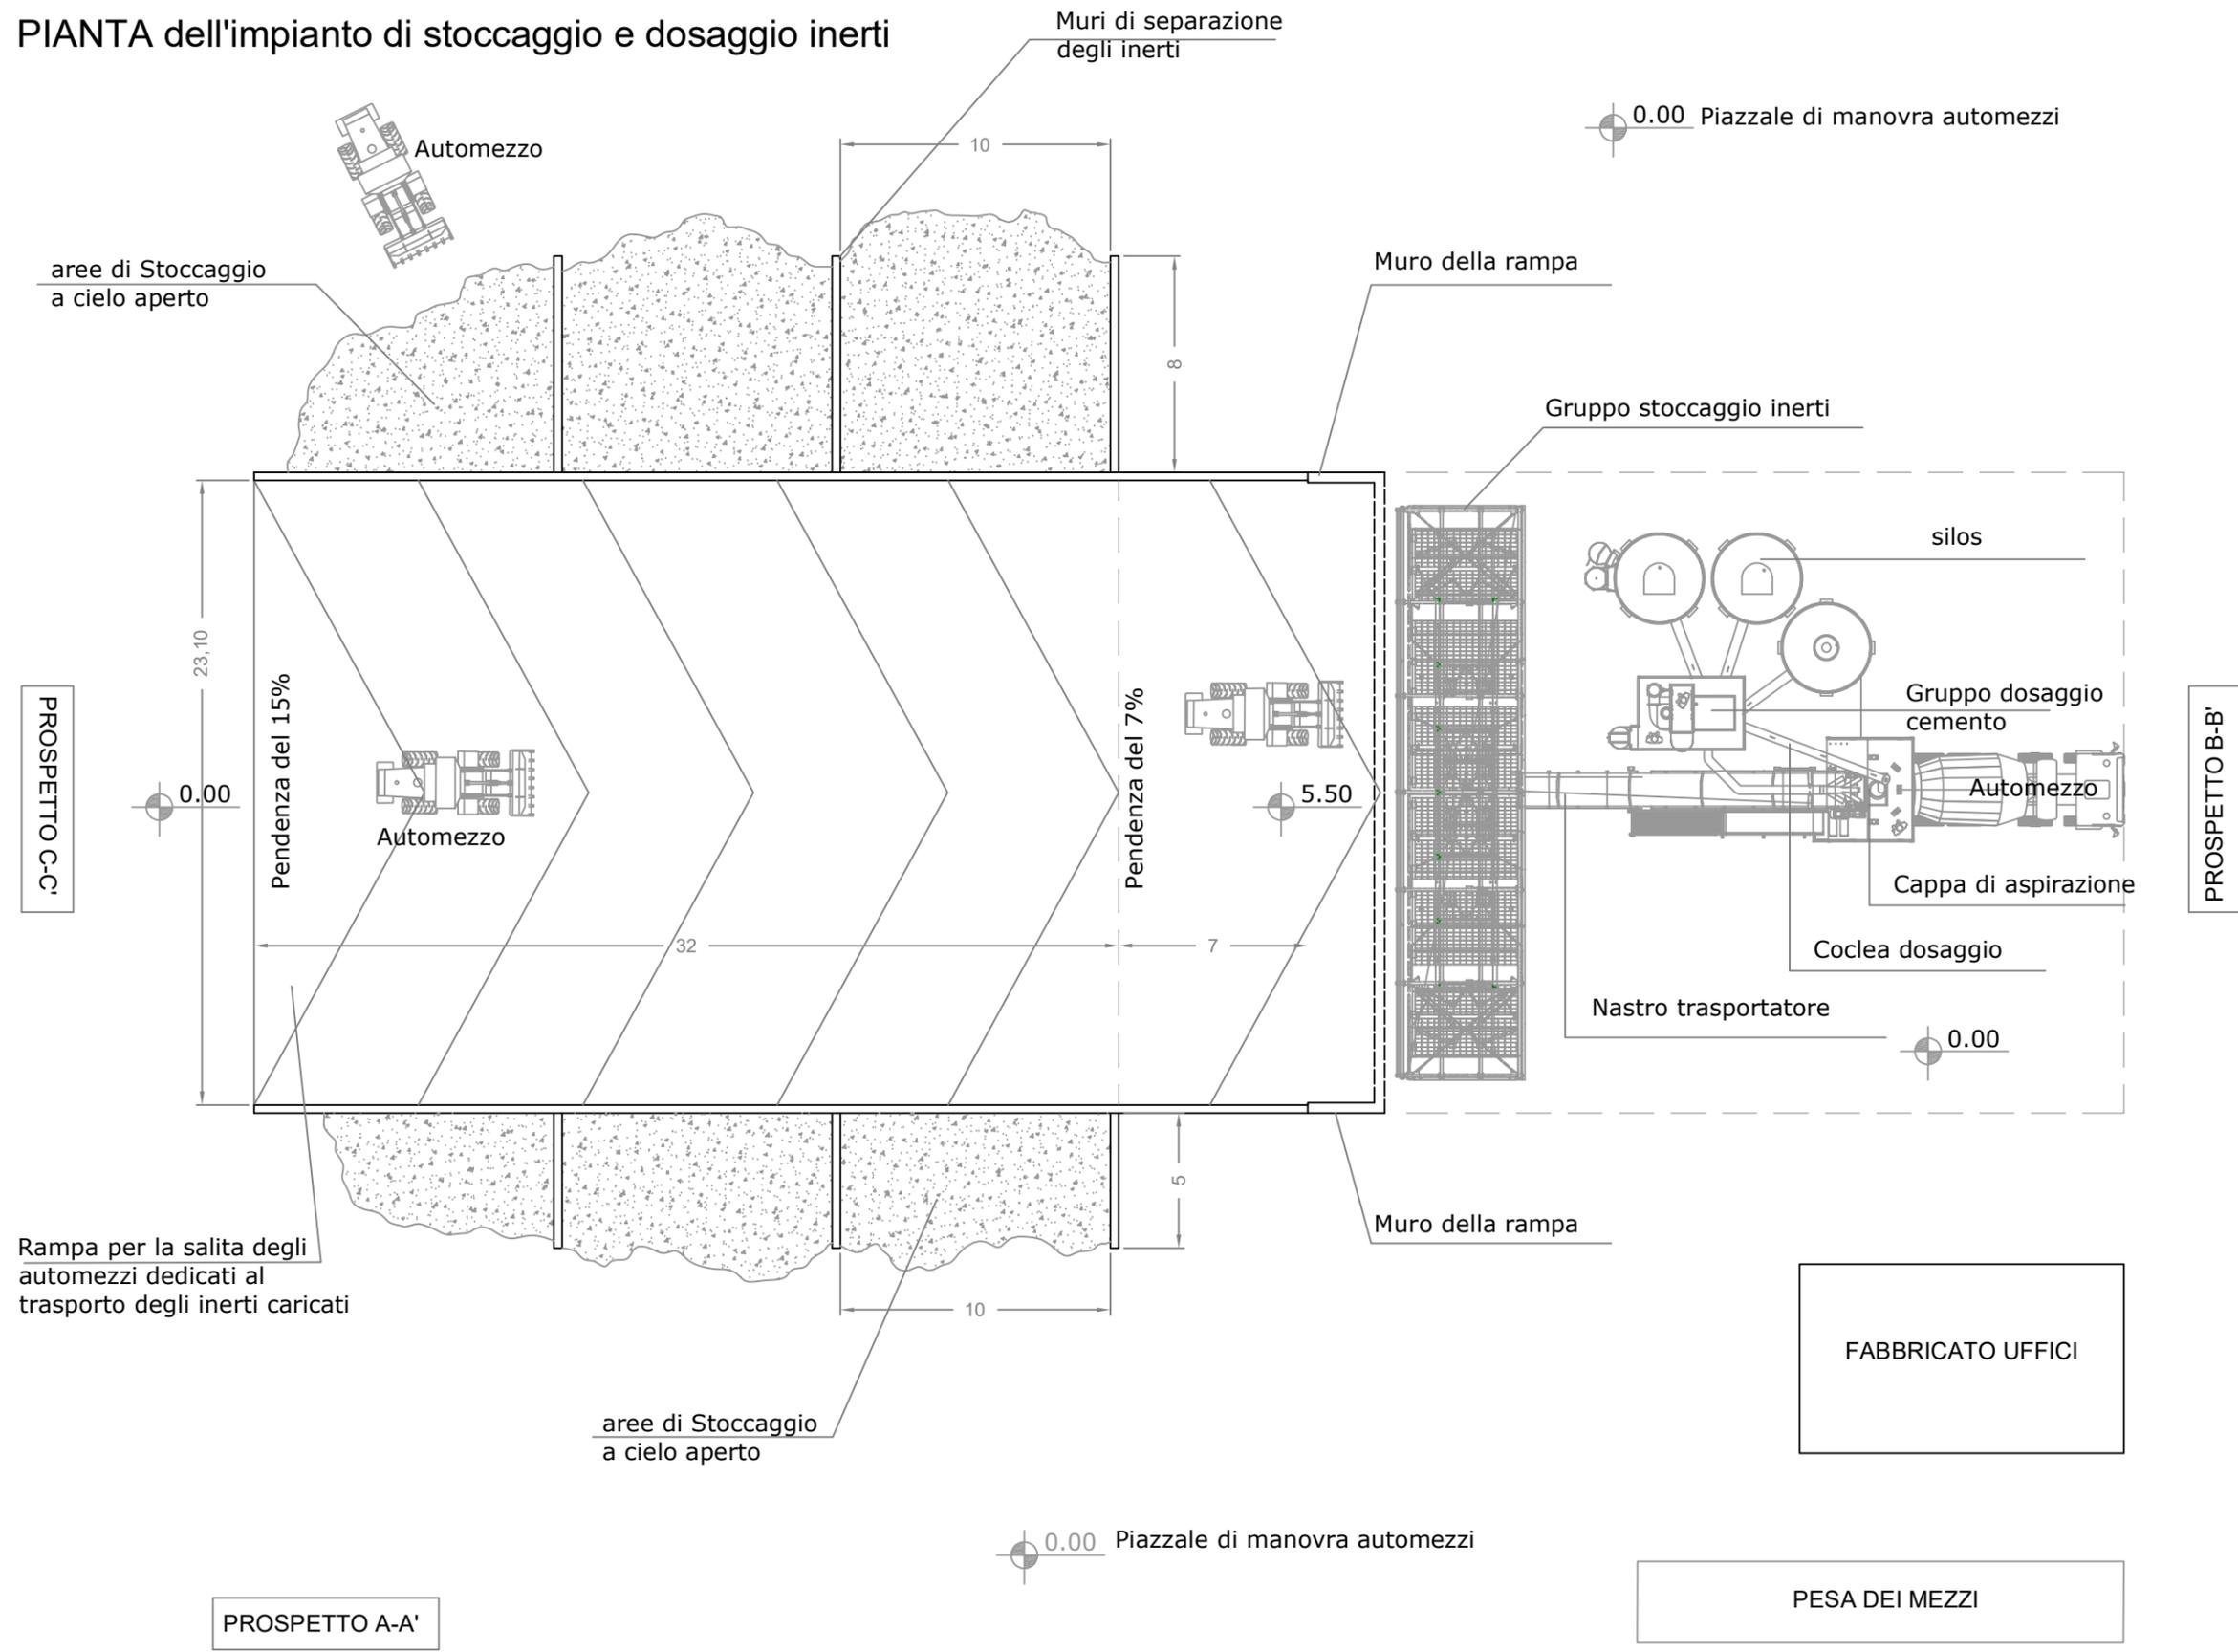

PROGETTO

"PRESCRIZIONI ED INDICAZIONI PROGETTUALI"



Scala 1:250

ABACO IMPIANTO
DOSAGGIO E
STOCCAGGIO INERTI

Tavola

14

COMUNE DI BIBBONA

Area del Capannile - Via Sandro Pertini, Bibbona

PROGETTISTA: Gabriele Bulichelli architetto

Giugno 2022

TITOLO DEL PROGETTO

Piano Attuativo di iniziativa Privata - UTOE 1C3 - Scheda 4

PROPRIETA' : G.E.A. s.r.l.