

Immagine di Esempio dell'impianto oggetto di intervento (MOD. TB6.36 DRY) e rivestito con pannelli e lamiere





Prospettiva a volo d'uccello e a solo titolo di esempio di un piazzale con piccolo impianto



cappa aspirazione del miscelatore

Nastro di carico inerti

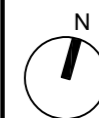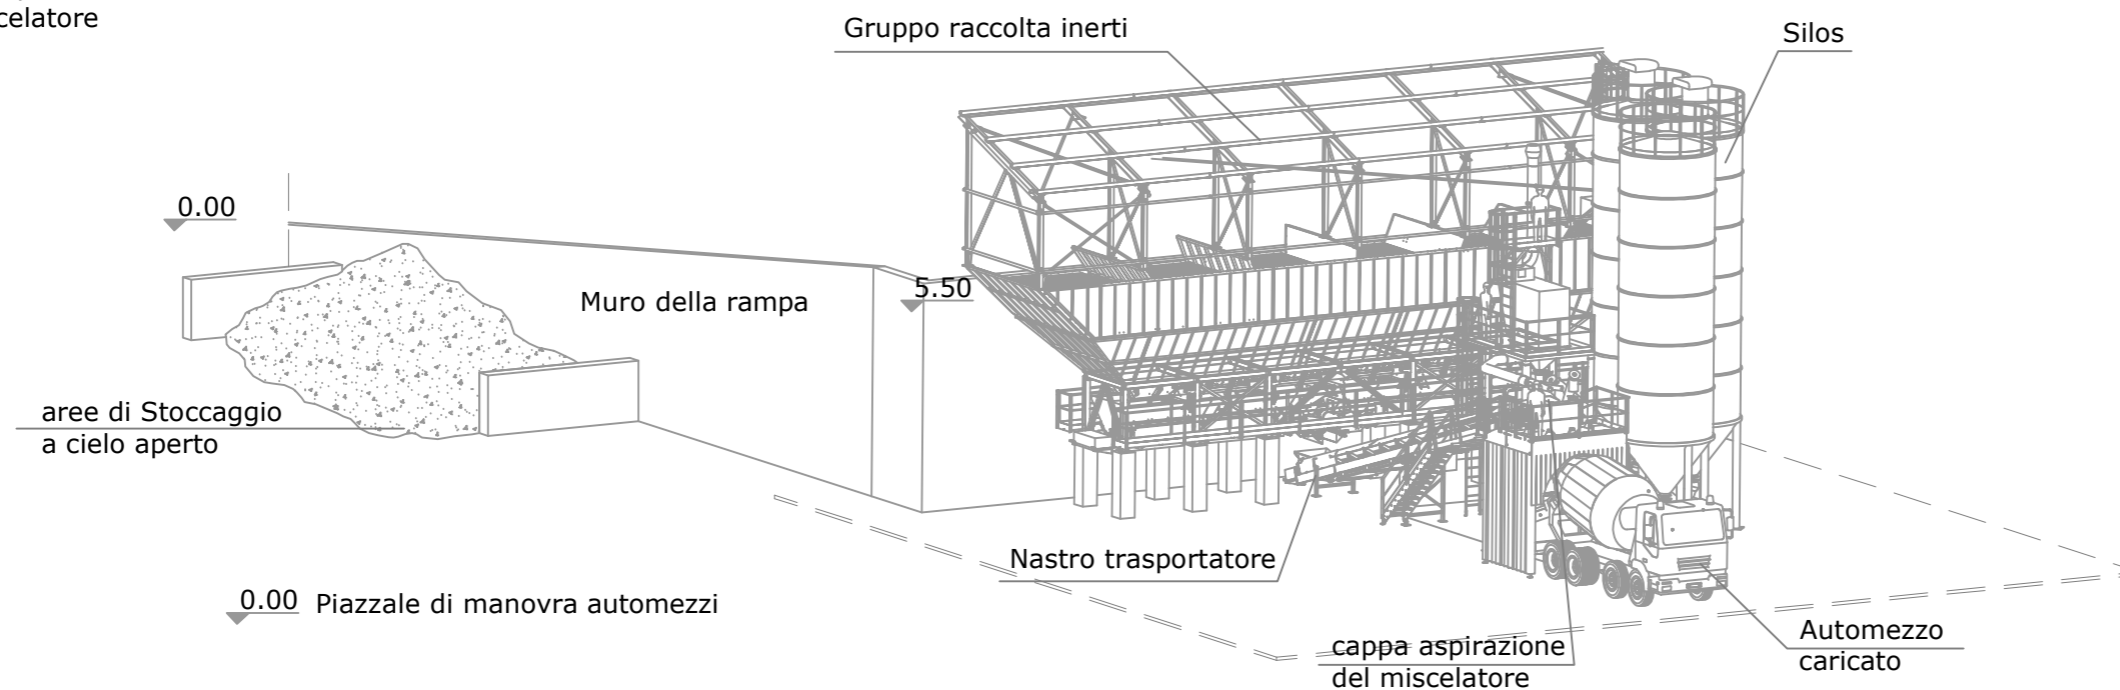

Scala 1:250

ABACO IMPIANTO
DOSAGGIO E
STOCCAGGIO INERTI