




PIANTA MAGAZZINO

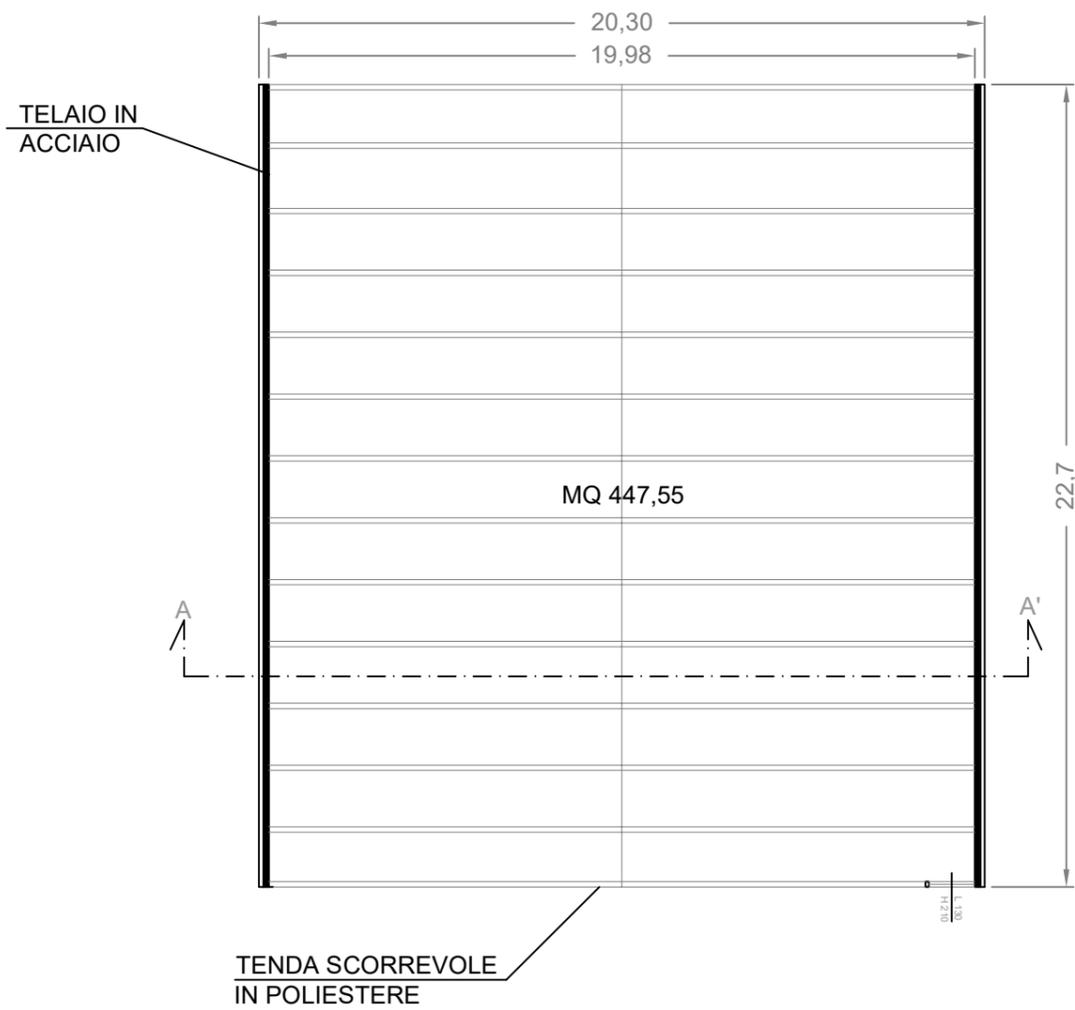


SEZIONE A - A'

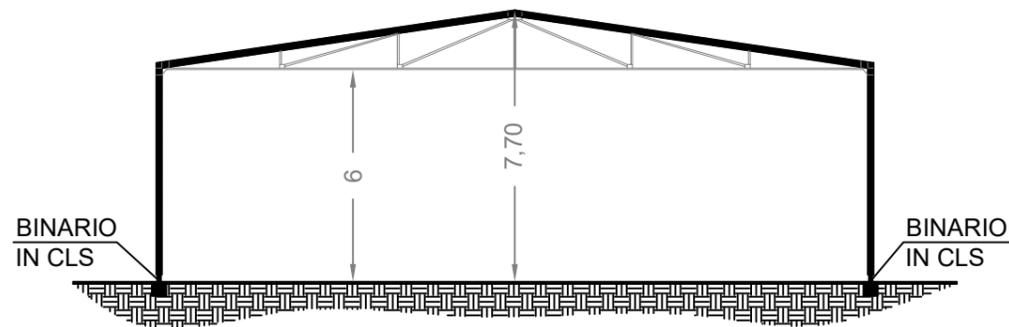

PROSPETTO OVEST

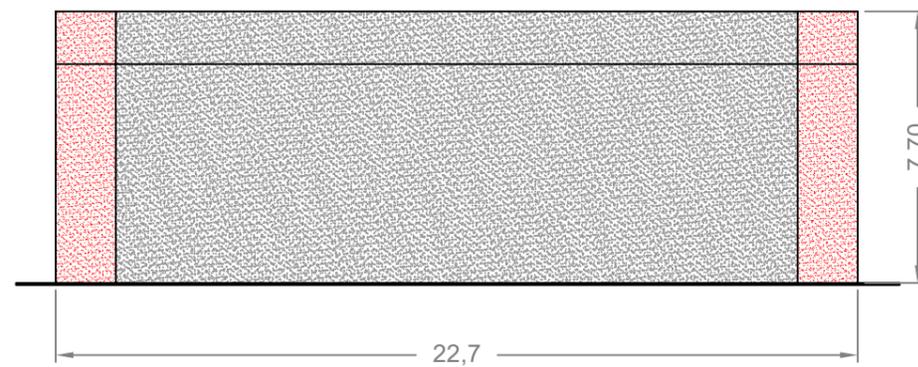

PROSPETTO SUD

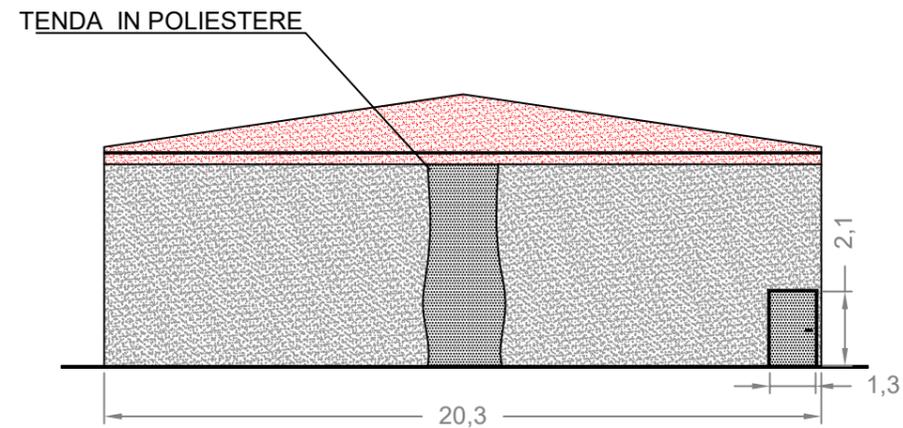

PROGETTO

"PRESCRIZIONI ED INDICAZIONI PROGETTUALI"

Il fabbricato di progetto ad uso magazzino consiste in una tensostruttura avente le seguenti caratteristiche:

- dimensioni di 22.70 metri x 20.30 metri ed un'altezza massimo di 7.70 metri circa
- telaio è in metallo
- Una tenda scorrevole in poliestere come copertura

La struttura è posata a terra su una fondazione a platea in calcestruzzo.

Si accede all'area ad esso riservata, tramite un cancello in acciaio zincato.



Scala 1:200

ABACO  
MAGAZZINO