

PIANTA UFFICIO

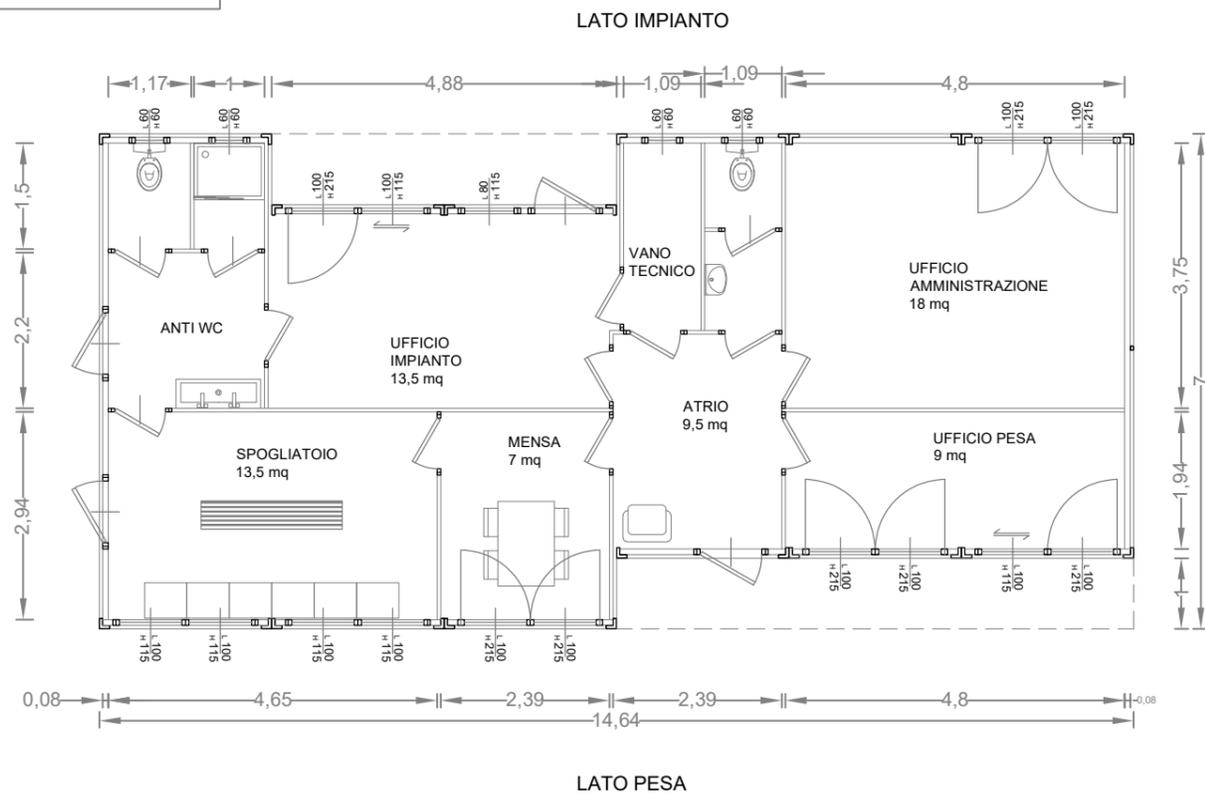


Immagine di esempio di ufficio prefabbricato

PROGETTO


"PRESCRIZIONI ED INDICAZIONI PROGETTUALI"

STRUTTURA PORTANTE
Telaio di base e traverse di supporto pavimento, telaio di gronda e colonne, realizzati con profili presso-piegati in acciaio zincato


VERNICIATURA
Smalto acrilico bianco/grigio RAL 9002

PARETI PERIMETRALI ESTERNE
Pannelli sandwich spessore 80cm coibentati in poliuretano espanso con densità 40 Kg/mc


SERRAMENTI ESTERNI
In alluminio Taglio Termico colore silver RAL 9006

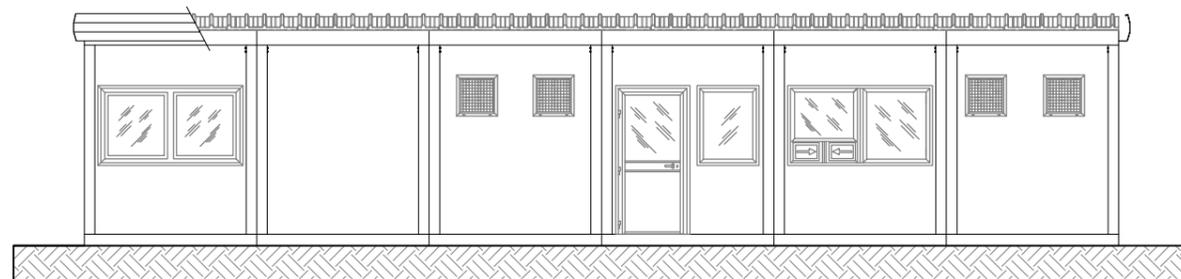


Prospetto lato IMPIANTO

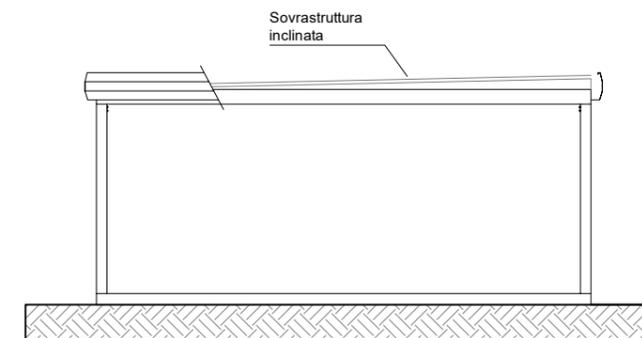

Prospetto Est

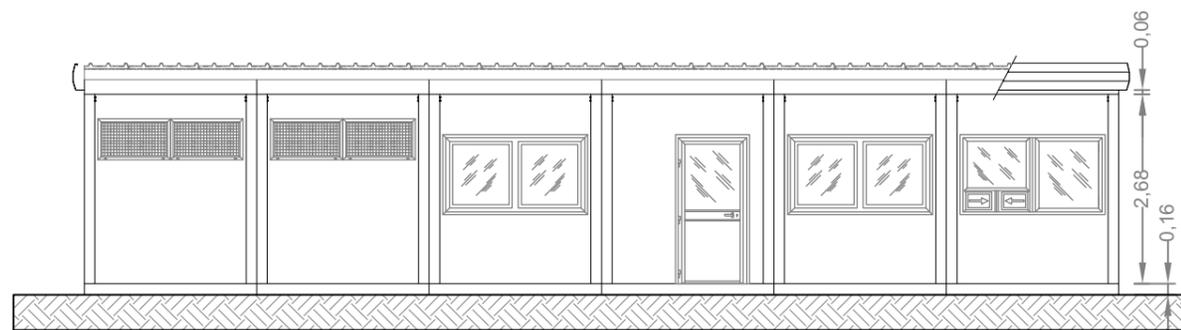

Prospetto lato PESA

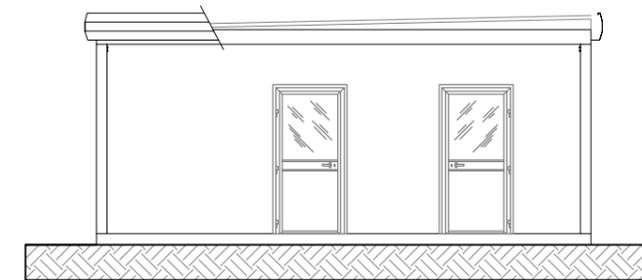

Prospetto Ovest



Scala 1:100

ABACO
UFFICI

COMUNE DI BIBBONA

Area del Capannile - Via Sandro Pertini, Bibbona

PROGETTISTA: Gabriele Bulichelli architetto

Giugno 2022

TITOLO DEL PROGETTO

Piano Attuativo di iniziativa Privata - UTOE 1C3 - Scheda 4

PROPRIETA' : G.E.A. s.r.l.

Tavola

19