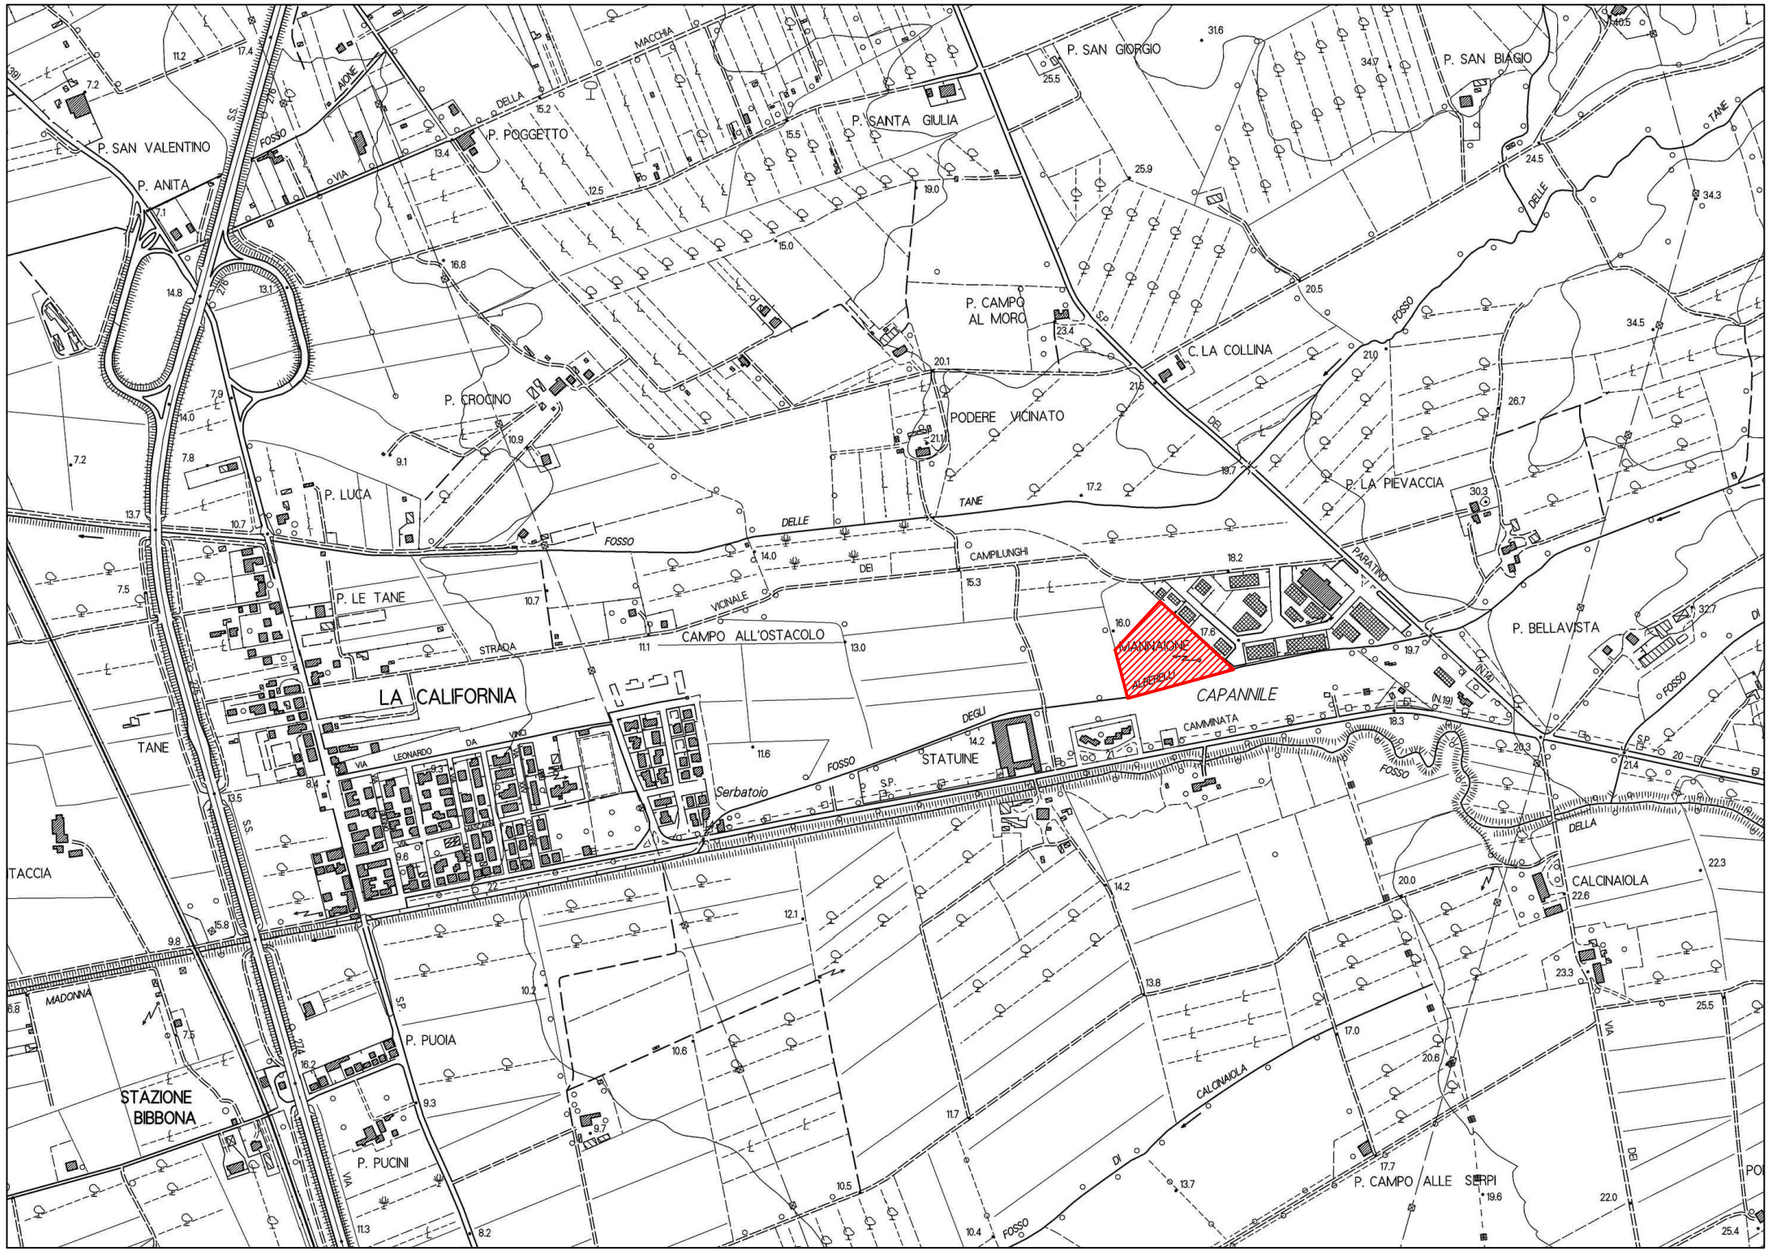

Perimetro scheda 4 - D3

Scala 1:10000

INQUADRAMENTO

Tavola 1

COMUNE DI BIBBONA	Area del Capannile - Via Sandro Pertini, Bibbona	PROGETTISTA: Gabriele Bulichelli architetto	Giugno 2022
TITOLO DEL PROGETTO	Piano Attuativo di iniziativa Privata - UTOE 1C3 - Scheda 4	PROPRIETA' : G.E.A. s.r.l.	