



Perimetro  
scheda 4 - D3

**PROGETTO**

Al fine del corretto inserimento ambientale, Lungo il lato ovest e nord, a confine con i terreni di altra proprietà e come da previsione della scheda, verranno piantate delle siepi verdi miste ad alberi ad alto fusto che fungeranno da schermatura all'impianto. Aree a verde saranno previste anche lungo il lato est in prossimità della strada e del parcheggio.


Il fabbricato adibito ad uso ufficio e di supporto esclusivamente all'impianto sarà realizzato in struttura prefabbricata di colore grigio chiaro.

L'impianto sarà realizzato con materiali e struttura metallica ed in parte rivestito con pannelli color grigio chiaro per mascherare lo scheletro dello stesso e ridurre le emissioni acustiche.

La rampa posteriore all'impianto è interamente in cemento armato.

Il fabbricato adibito a magazzino ha una struttura metallica.

L'intera area è perimetrata da un muretto con recinzione a rete metallica fatta eccezione per il lato a sud dove sarà presente solamente la rete metallica.

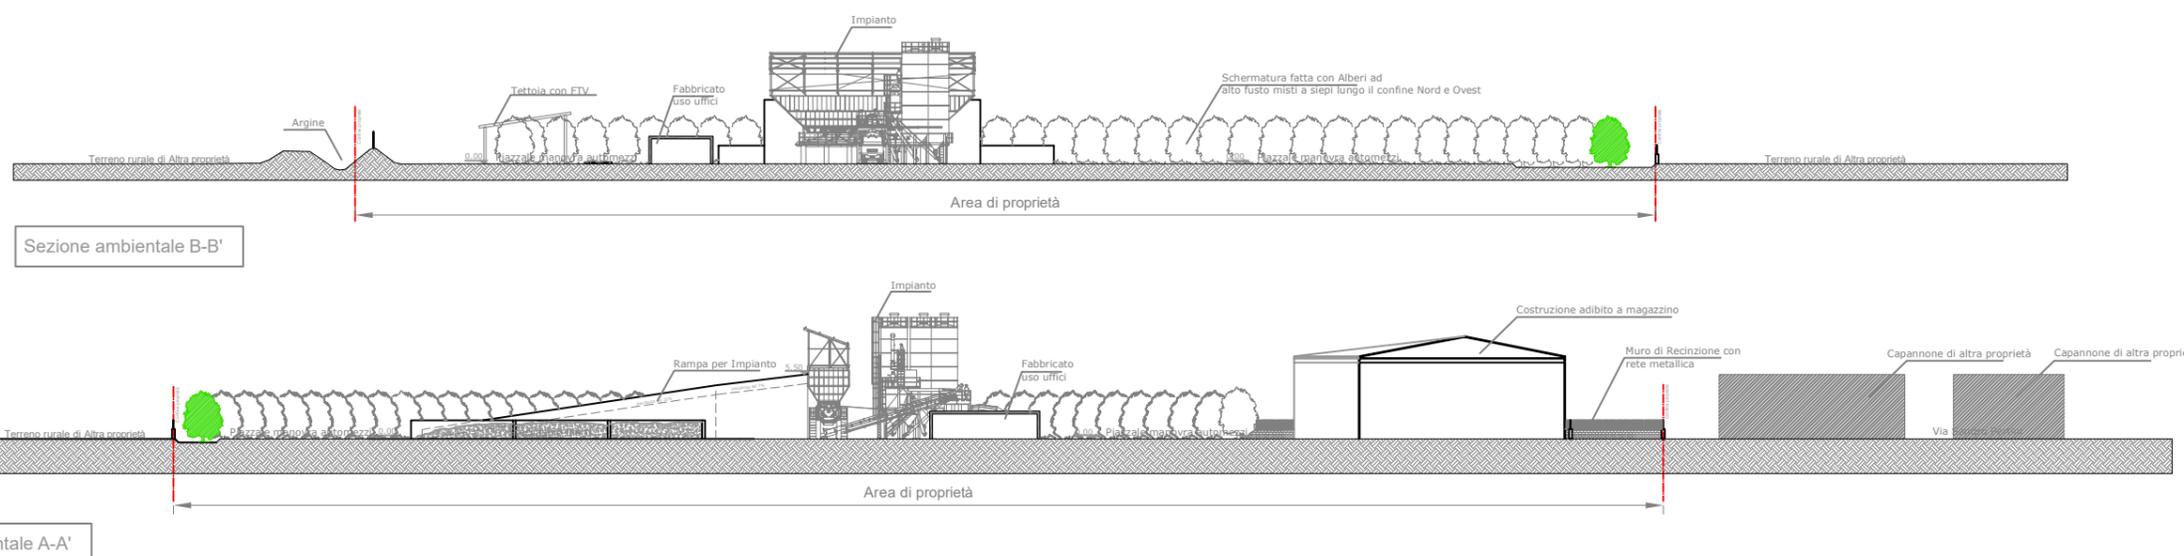

Fuori Scala

**SEZIONI  
AMBIENTALI**

COMUNE DI BIBBONA  
TITOLO DEL PROGETTO

Area del Capannile - Via Sandro Pertini, Bibbona  
Piano Attuativo di iniziativa Privata - UTOE 1C3 - Scheda 4

PROGETTISTA: Gabriele Bulichelli architetto  
PROPRIETA' : G.E.A. s.r.l.

Giugno 2022

Tavola

20