




PIANTA

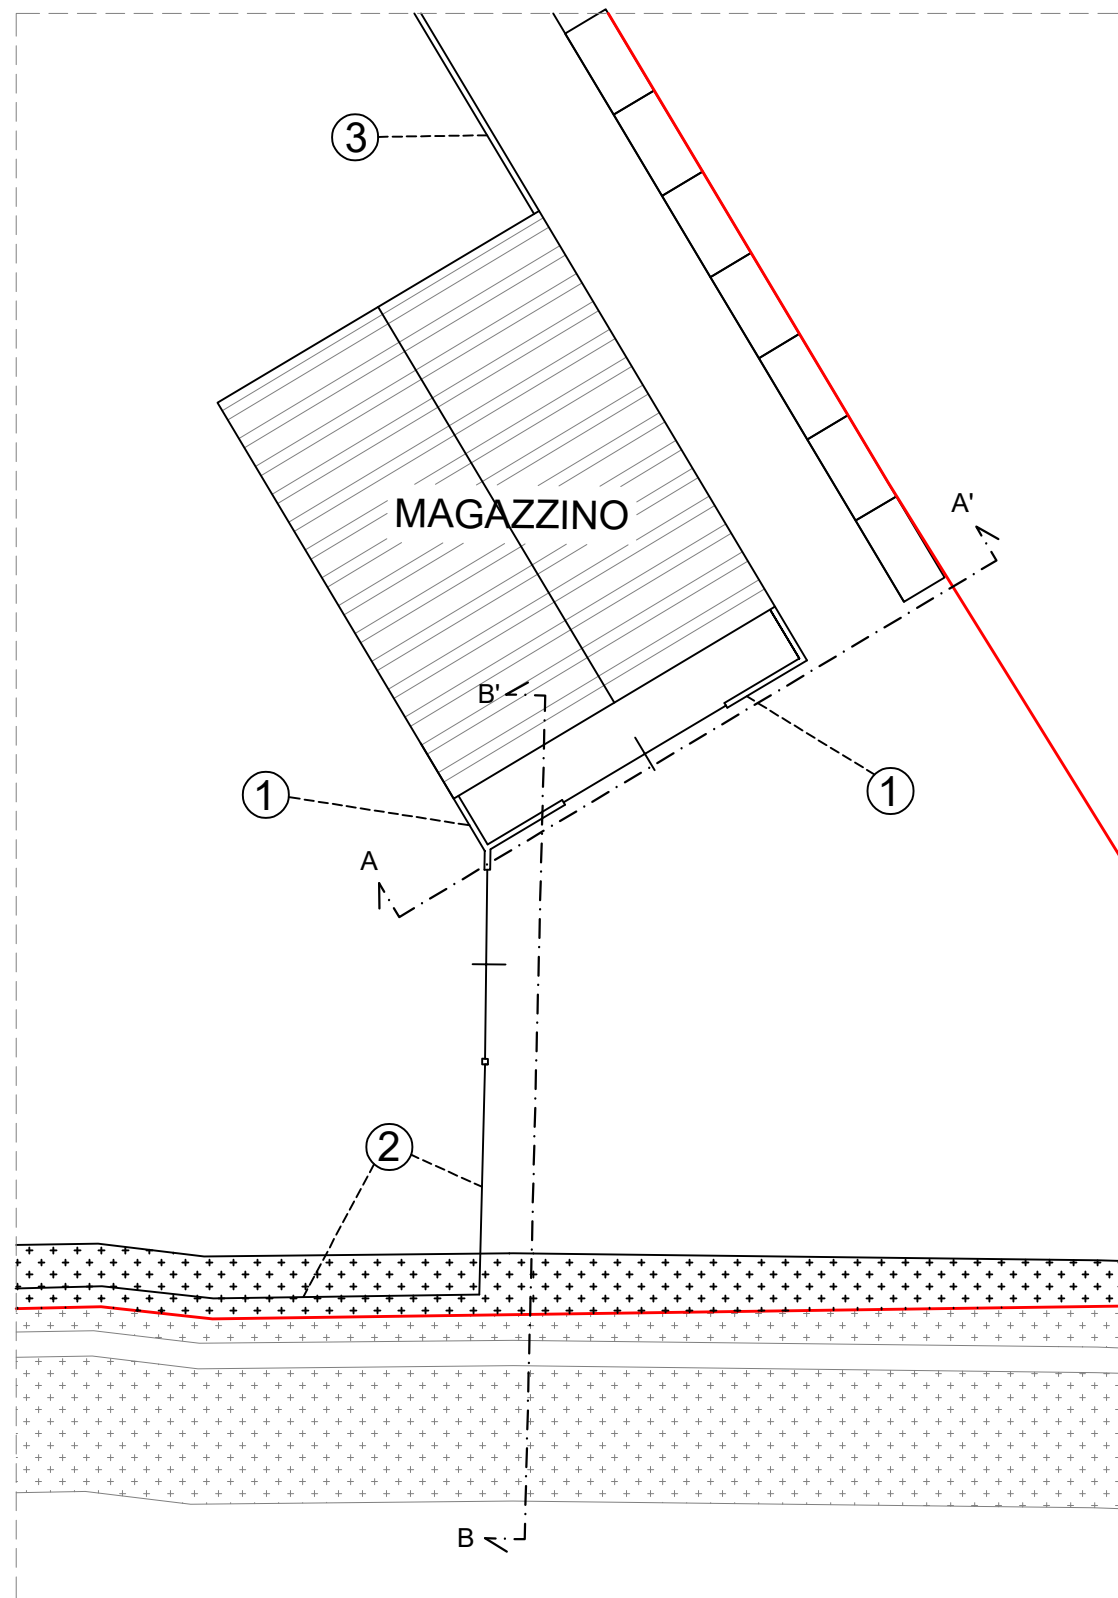

SEZIONE A-A'

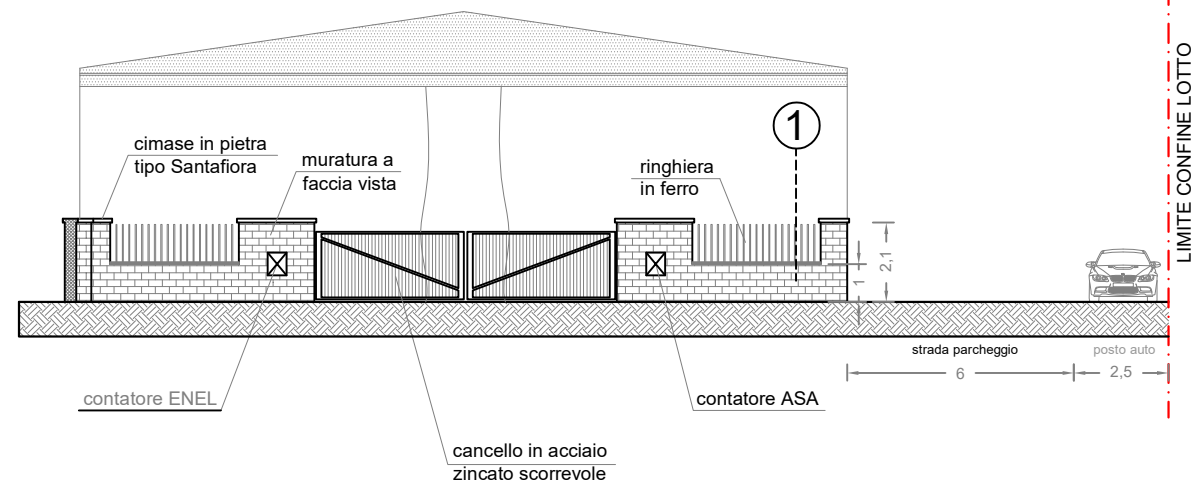

SEZIONE B-B'

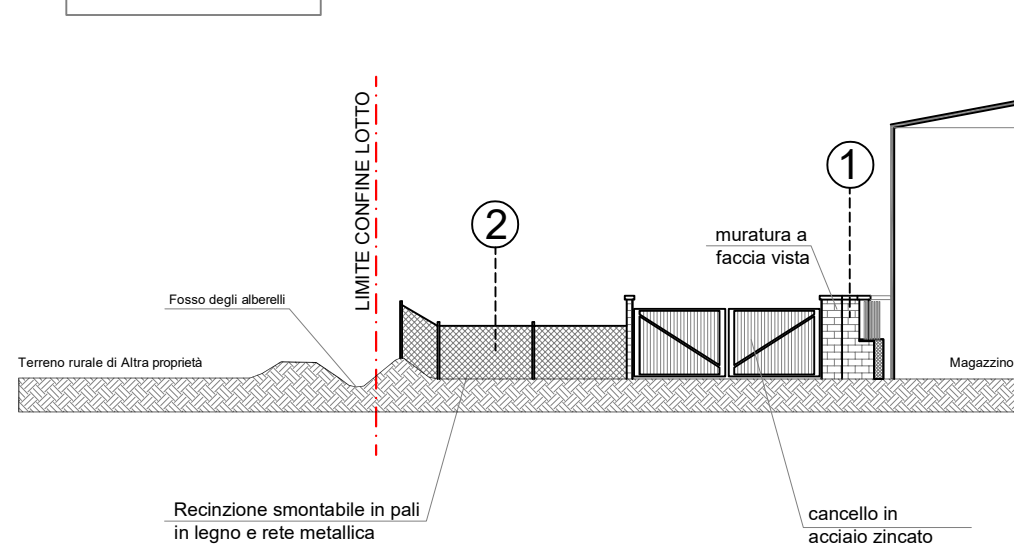

PROGETTO

"PRESCRIZIONI ED INDICAZIONI PROGETTUALI"

- 1**

Prevista lungo i confini Est, Ovest e Nord


Muratura a faccia vista con cimase in pietra tipo Santaflora fino ad una altezza di 1m da terra e ulteriore ringhiera in ferro per un'altezza totale di 2,1m
- 2**

Prevista lungo i confine Sud

Recinzione di facile smontaggio in pali di legno e rete a maglia metallica per un'altezza totale di 1,4m
- 3**

Prevista lungo i confine Est con l'area a parcheggio

Recinzione a maglia sciolta metallica per un'altezza totale di 2 m

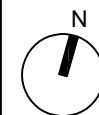

Scala 1:200

PARTICOLARI RECINZIONI