


Perimetro
scheda 4 - D3

PROGETTO

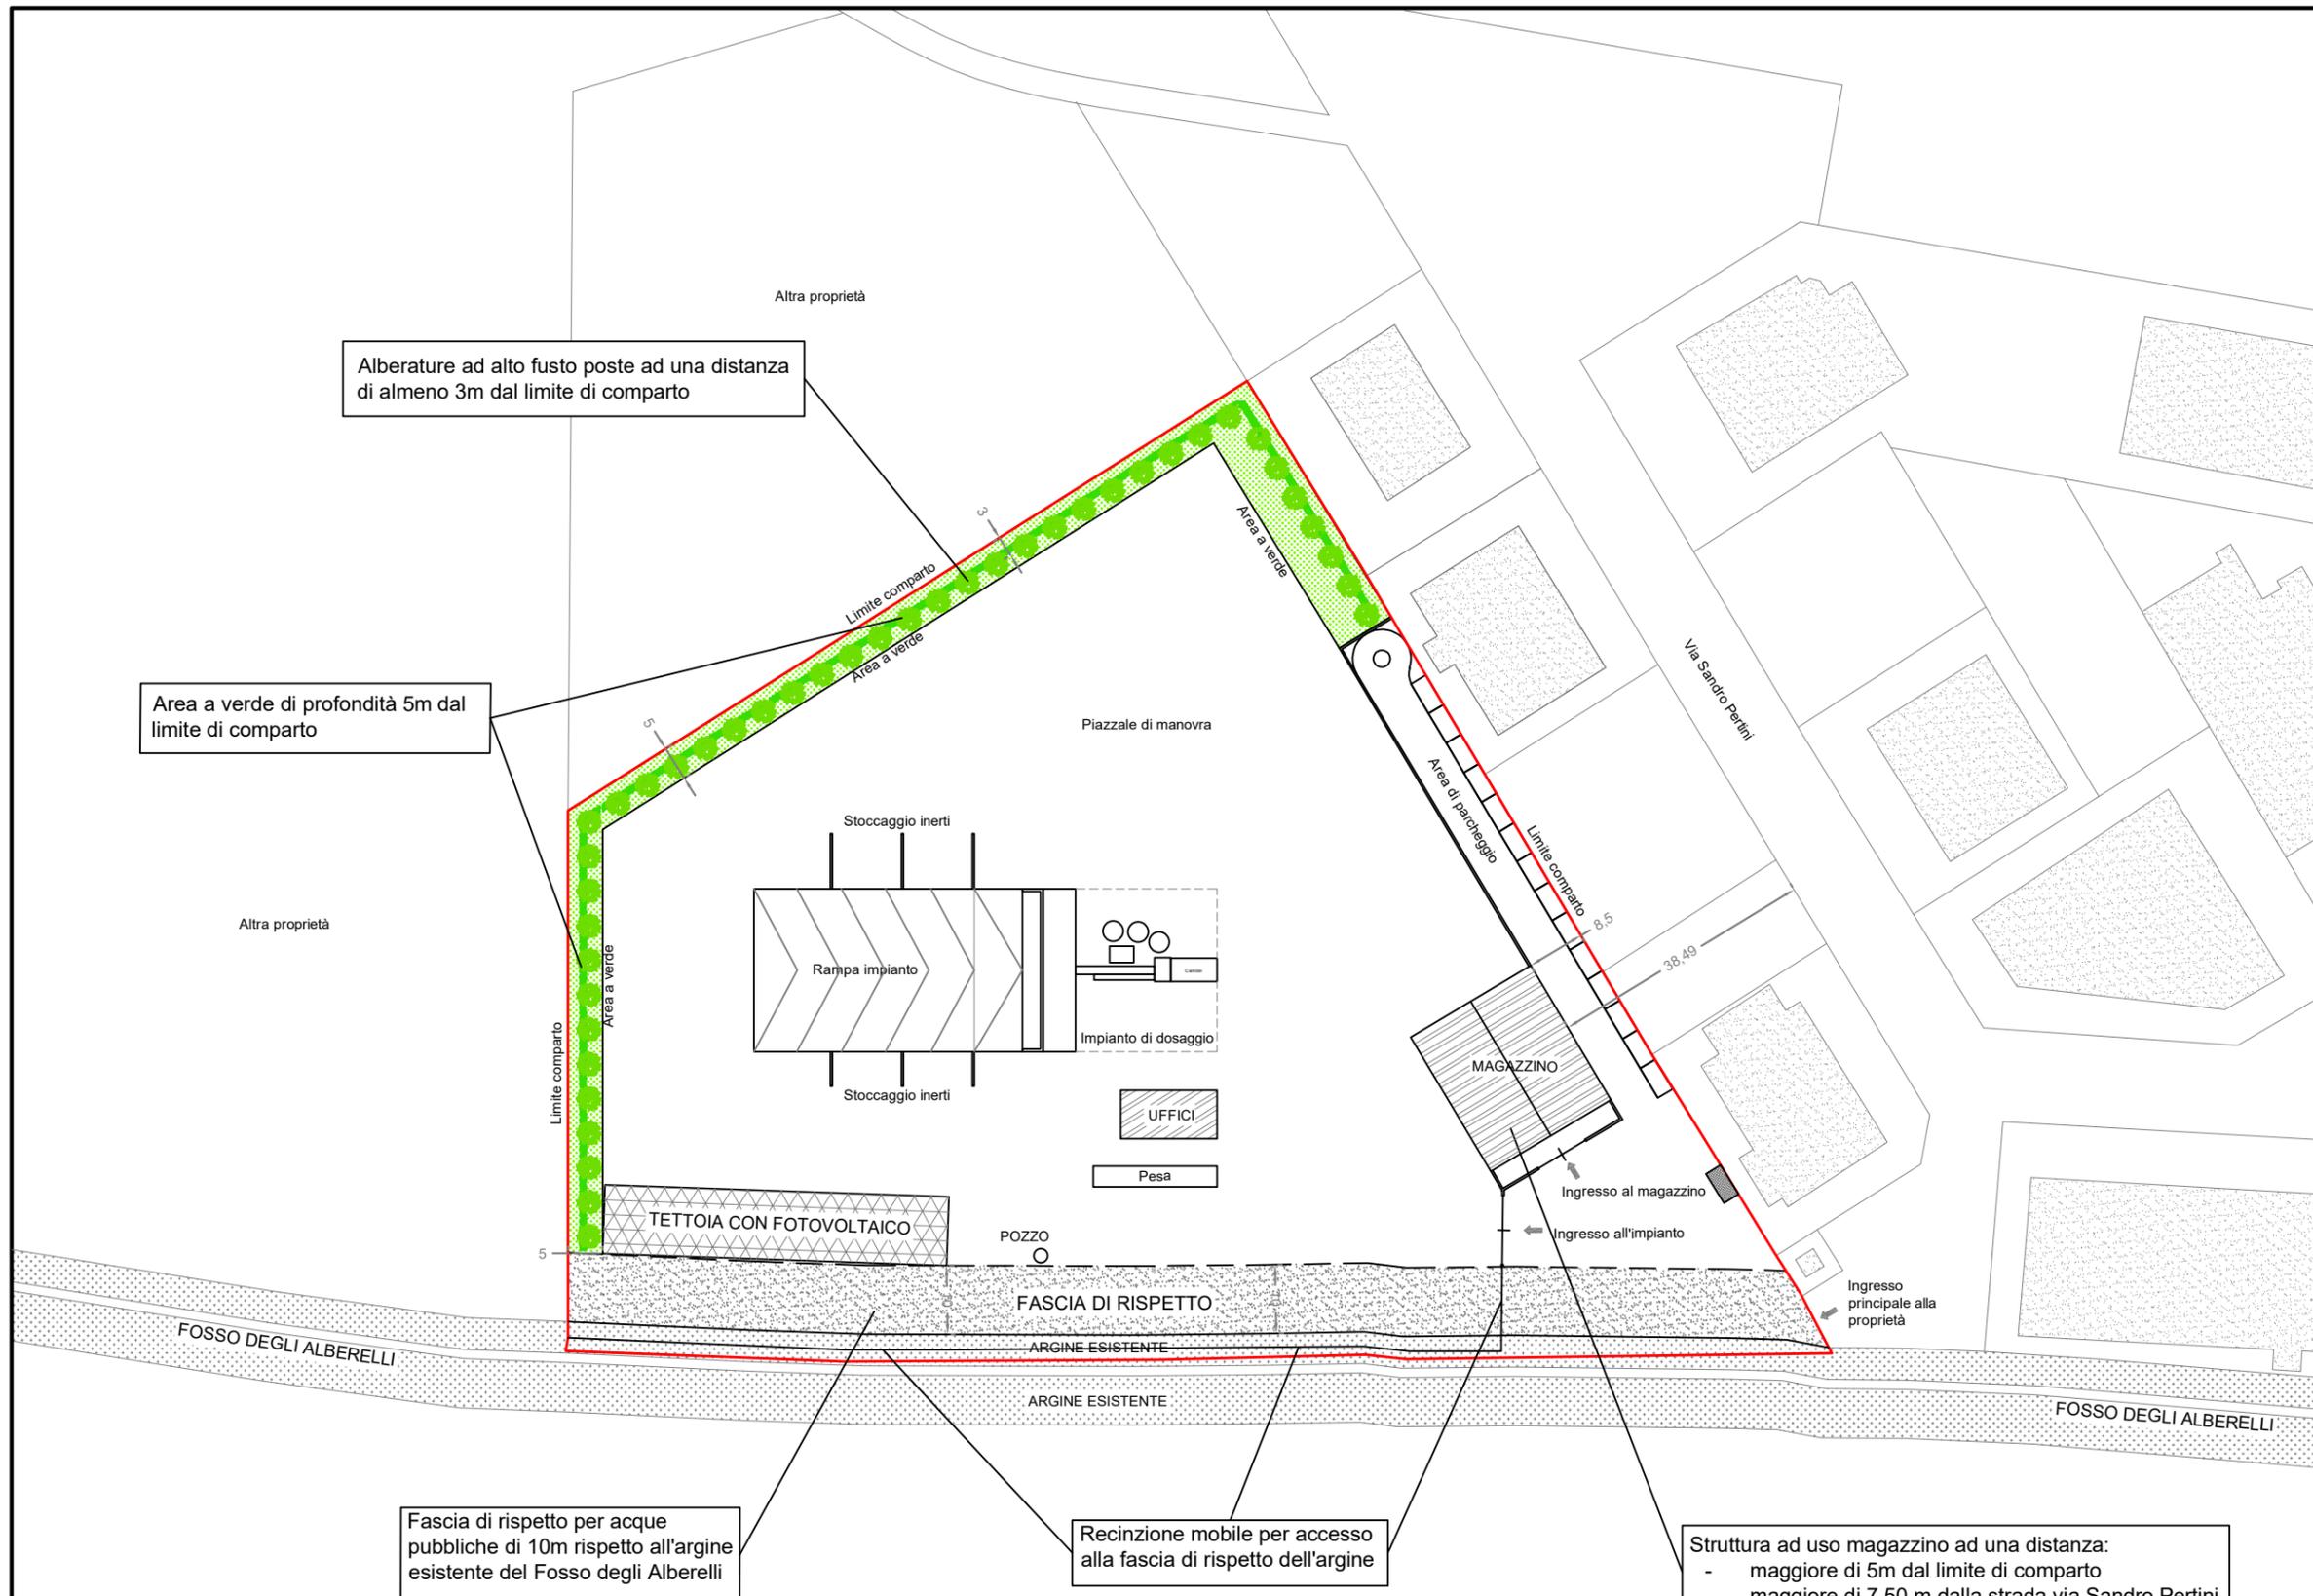

Scala 1:1000

PLANIMETRIA DI PROGETTO
CON INDICAZIONE
DELLE DISTANZE E FASCE
DI RISPETTO

COMUNE DI BIBBONA
TITOLO DEL PROGETTO

Area del Capannile - Via Sandro Pertini, Bibbona
Piano Attuativo di iniziativa Privata - UTOE 1C3 - Scheda 4

PROGETTISTA: Gabriele Bulichelli architetto
PROPRIETA' : G.E.A. s.r.l.

Giugno 2022

Tavola

7