

COMUNE DI BIBBONA

PROVINCIA DI LIVORNO

UBICAZIONE

ESTRATTO P.R.G.

SCALA A VISTA

ESTRATTO DI MAPPA

SCALA A VISTA

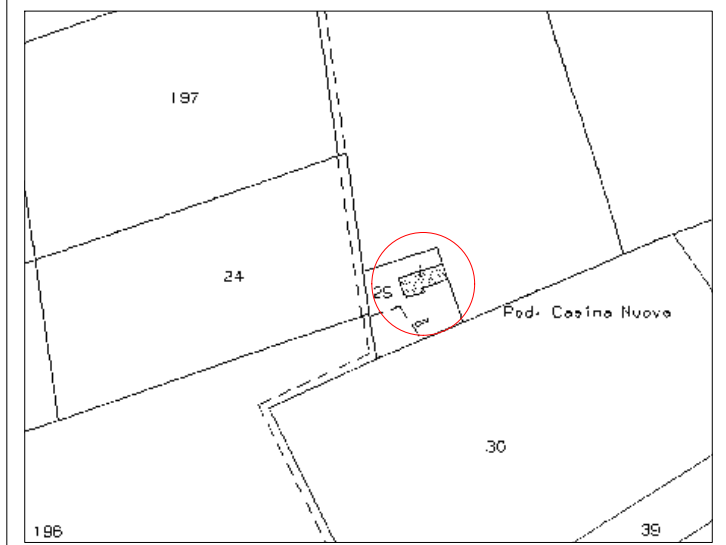
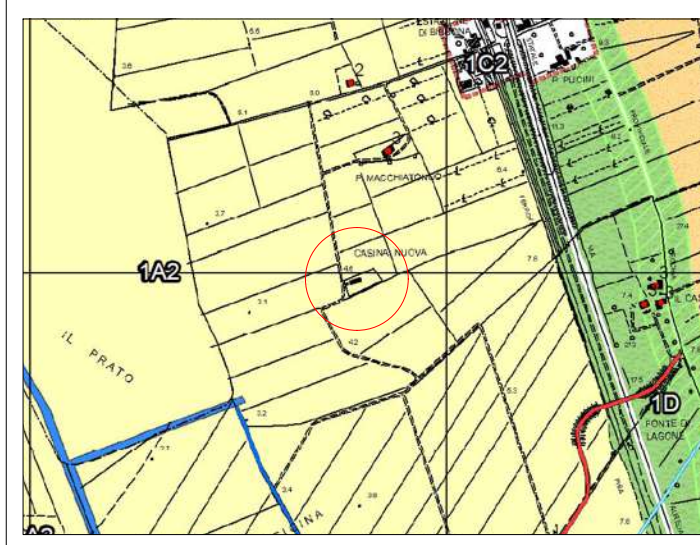


TAVOLA 12

RENDERING 3D

SCALA: 1:500

DATA: DICEMBRE 2017

OGGETTO: PIANO DI RECUPERO "CASINA NUOVA"

Immobile posto in Loc. Casina Nuova, Bibbona (LI), richiedente - Soc. Prato Verde di Anna Zmydlena & C. s.a.s.


IL RICHIEDENTE

I TECNICI

CIARCIA Geom. LORENZO

BONANNINI Ing. LUCA

PLANIMETRIA GENERALE SCALA 1:500

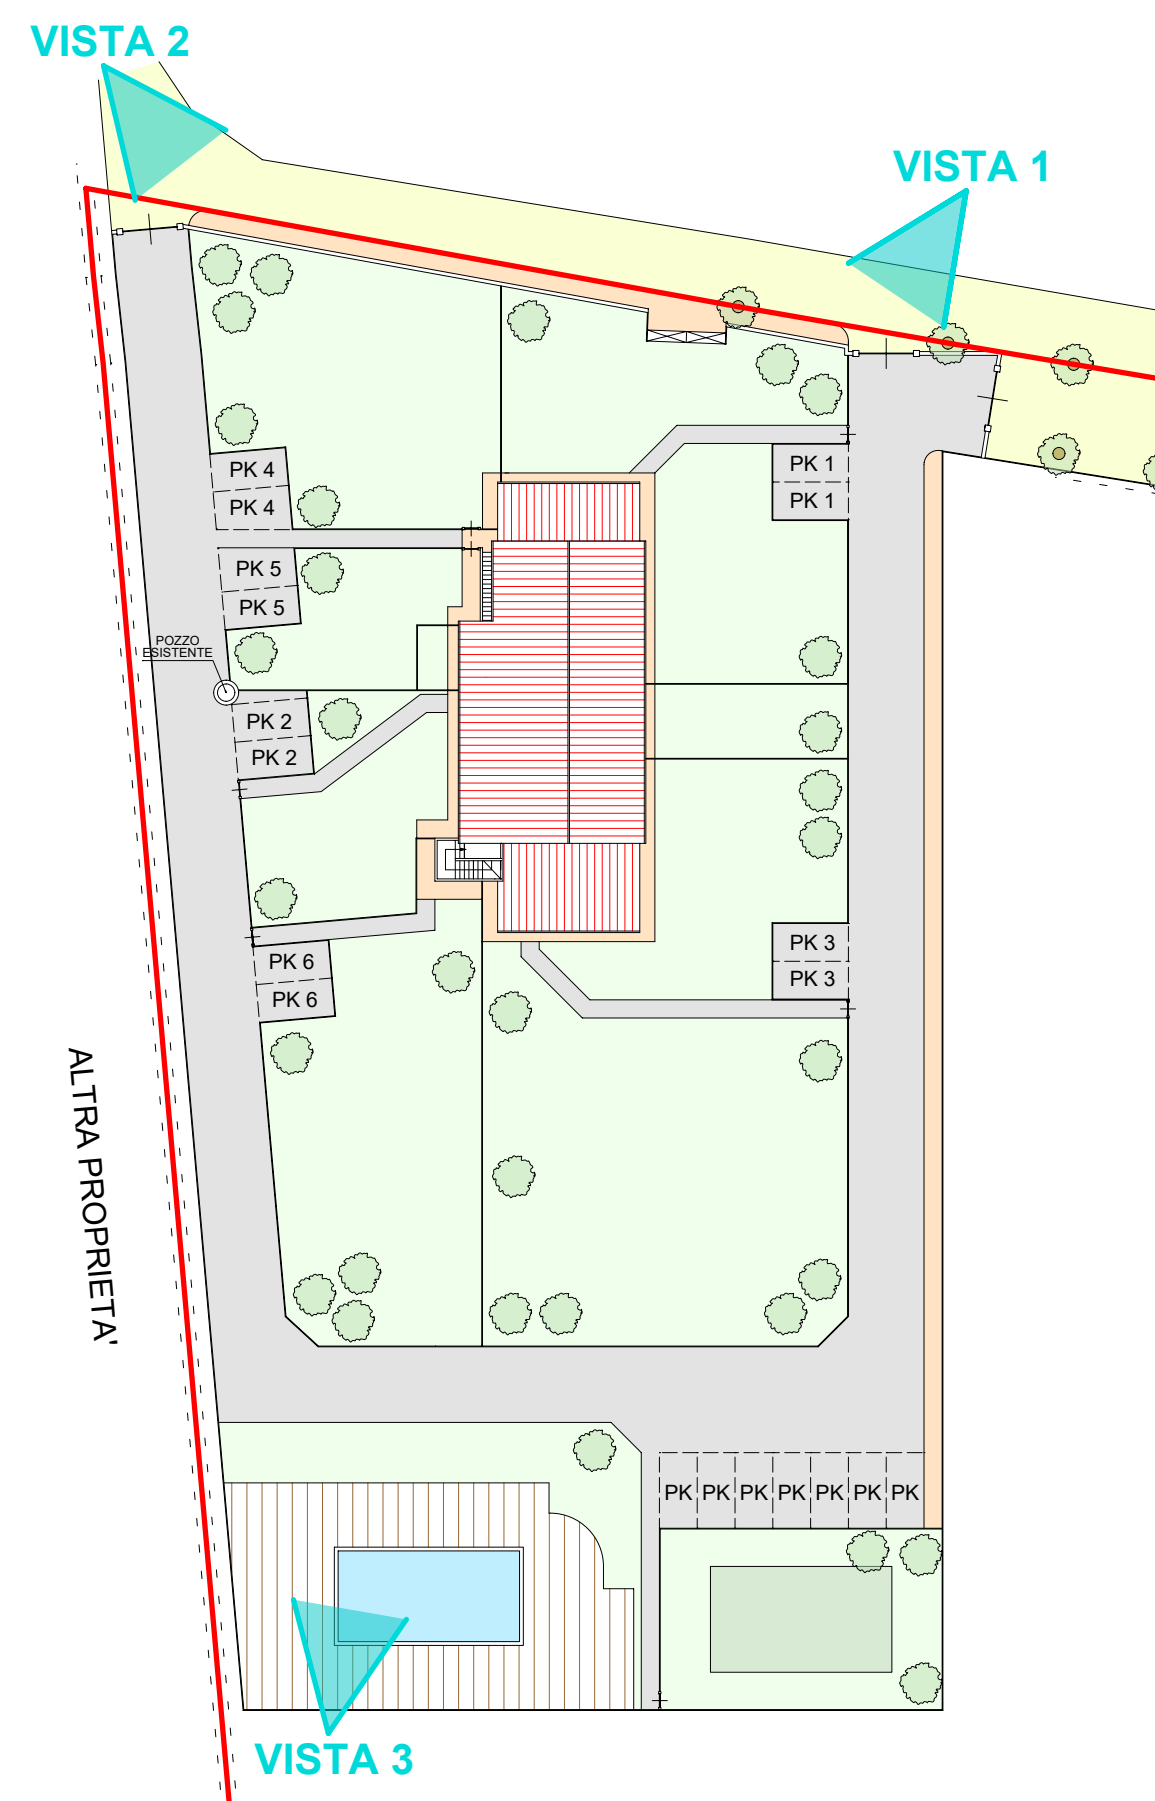

VISTA 1



VISTA 3



VISTA 2

