

COMUNE DI BIBBONA

PROVINCIA DI LIVORNO

UBICAZIONE

ESTRATTO P.R.G.

SCALA A VISTA

ESTRATTO DI MAPPA

SCALA A VISTA

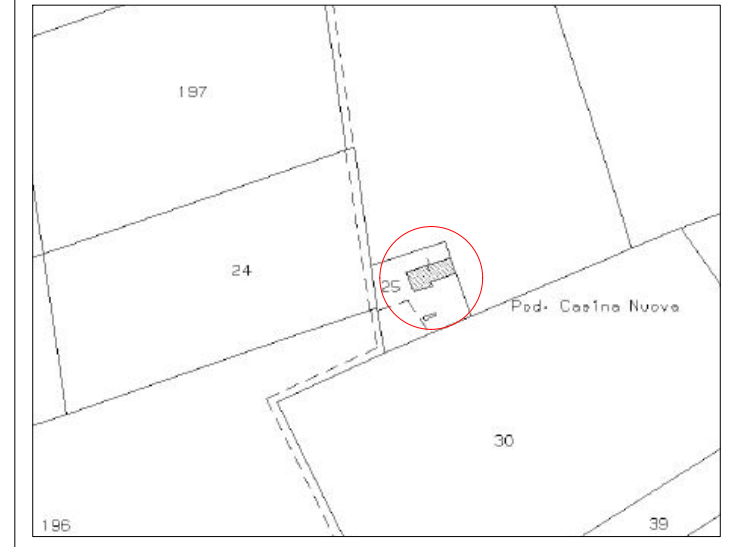
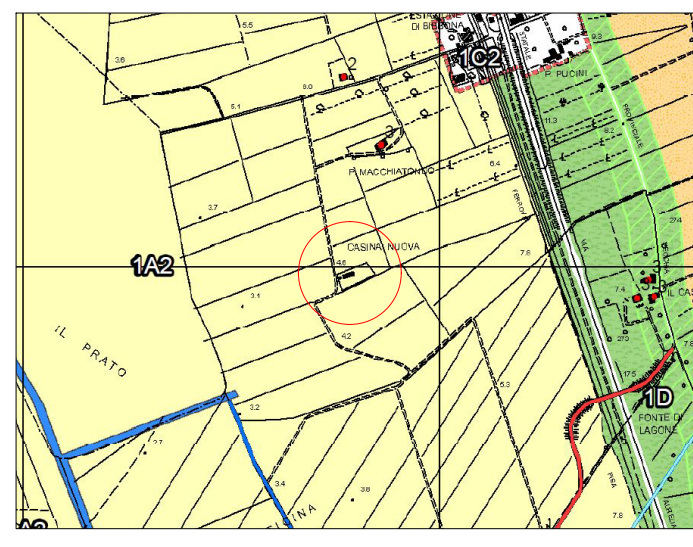


TAVOLA 13

ELABORATO RELATIVO ALLA DISCIPLINA TECNICA
PER IL RECUPERO DEGLI IMMOBILI E DELLE AREE INTERESSATE
DI CUI ALL'ART. 119 COMMA 4 DELLA L.R. 65/2014

SCALA: 1:200

DATA: DICEMBRE 2017

- Planimetria generale

OGGETTO: PIANO DI RECUPERO "CASINA NUOVA"

Immobile posto in Loc. Casina Nuova, Bibbona (LI), richiedente - Soc. Prato Verde di Anna Zmydlena & C. s.a.s.

IL RICHIEDENTE

I TECNICI

CIARCIA Geom. LORENZO

BONANNINI Ing. LUCA

PLANIMETRIA GENERALE SCALA 1:200

