COMUNE DI BIBBONA

PROVINCIA DI LIVORNO

UBICAZIONE

ESTRATTO P.R.G. SCALA A VISTA

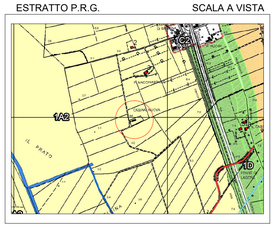

ESTRATTO DI MAPPA SCALA A VISTA

TAVOLA 2

STATO DI PROGETTO

- Planimetria generale

SCALA: 1:200/500

DATA: DICEMBRE 2017

OGGETTO: PIANO DI RECUPERO "CASINA NUOVA"

Immobile posto in Loc. Casina Nuova, Bibbona (LI), richiedente - Soc. Prato Verde di Anna Zmydlena & C. s.a.s.

IL RICHIEDENTE

I TECNICI

CIARCIA Geom. LORENZO _____ BONANNINI Ing. LUCA _____

PLANIMETRIA GENERALE SCALA 1:500

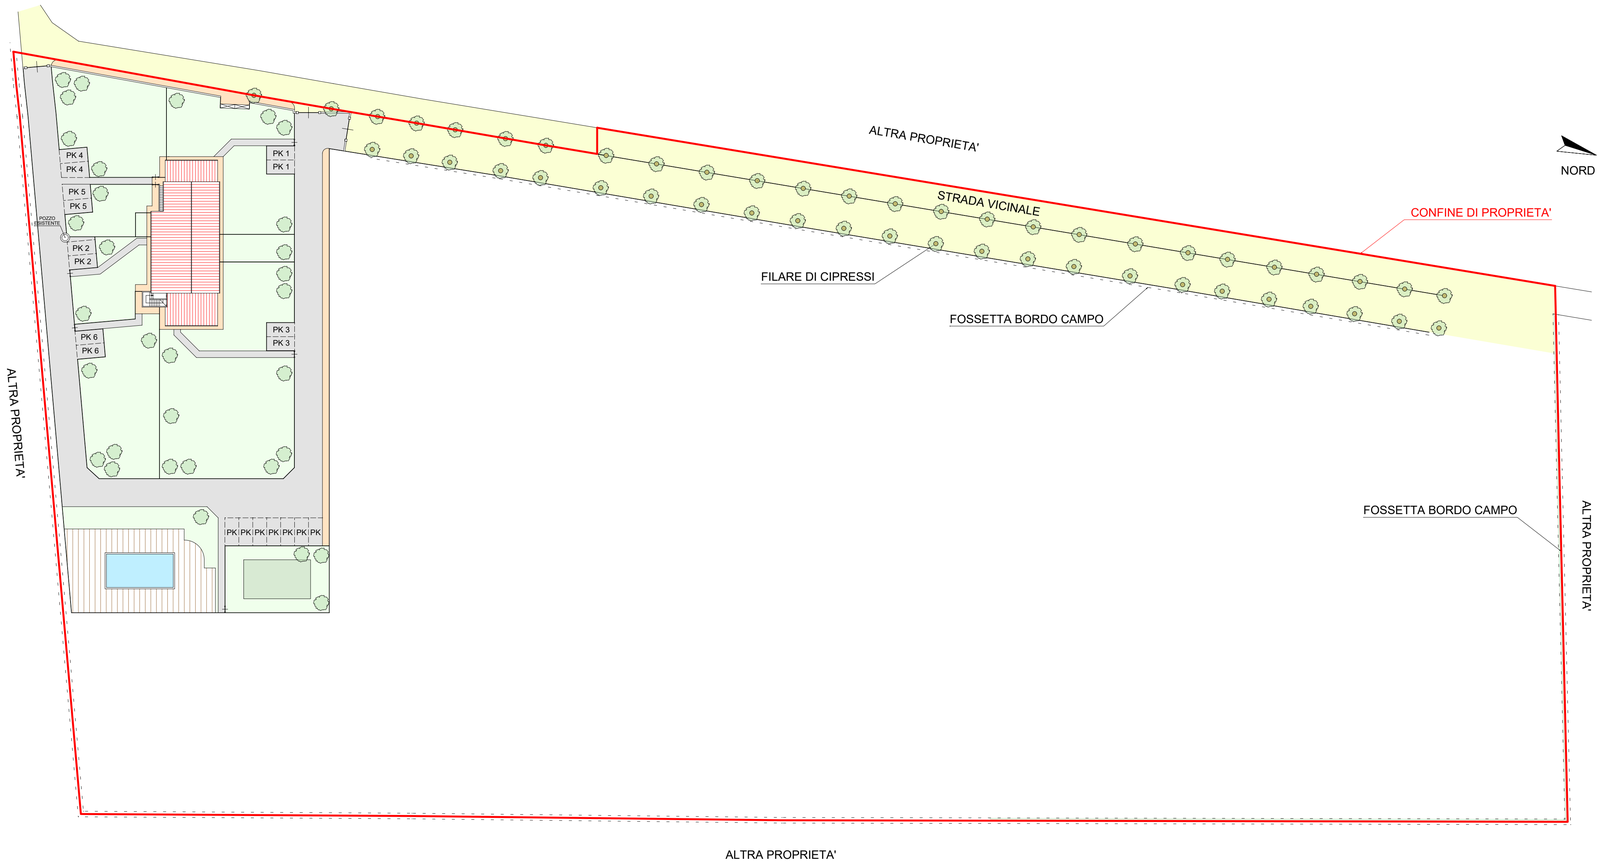
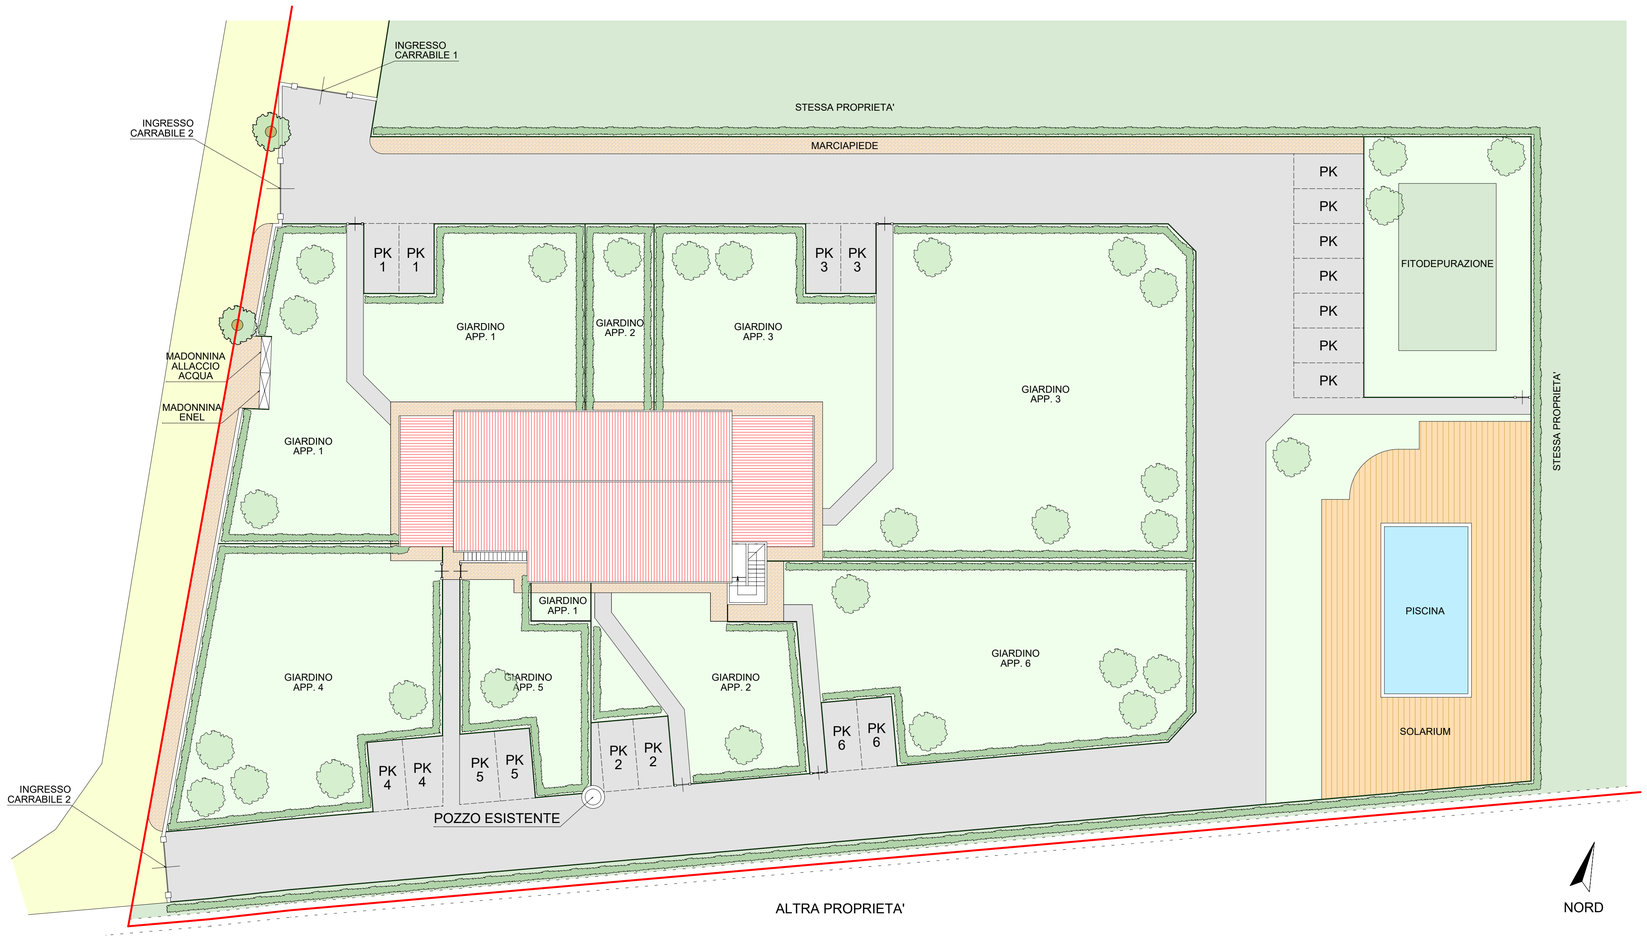
PLANIMETRIA GENERALE SCALA 1:200