

COMUNE DI BIBBONA

PROVINCIA DI LIVORNO

UBICAZIONE

ESTRATTO P.R.G.

SCALA A VISTA

ESTRATTO DI MAPPA

SCALA A VISTA

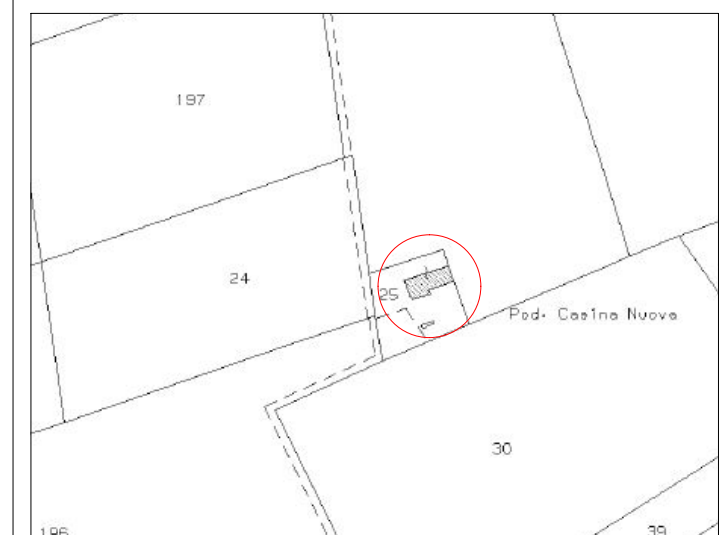
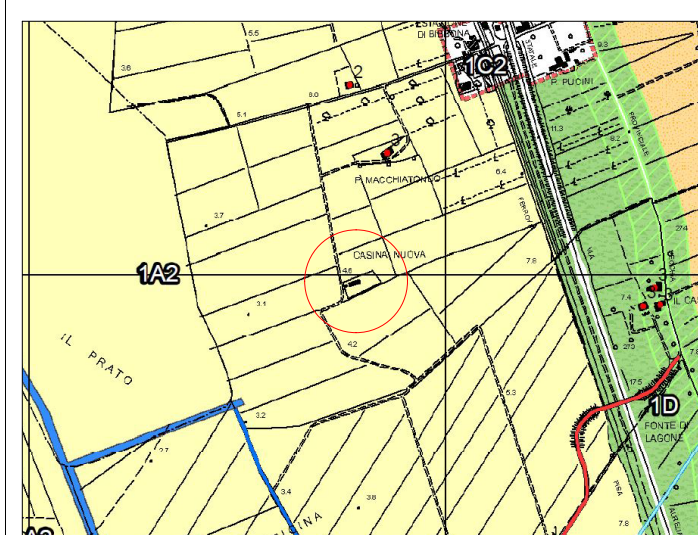


TAVOLA 5 STATO DI PROGETTO

SCALA: 1/100

DATA: DICEMBRE 2017

- Prospetti e Sezioni

OGGETTO: PIANO DI RECUPERO "CASINA NUOVA"

Immobile posto in Loc. Casina Nuova, Bibbona (LI), richiedente - Soc. Prato Verde di Anna Zmydlena & C. s.a.s.


IL RICHIEDENTE

I TECNICI

CIARCIA Geom. LORENZO

BONANNINI Ing. LUCA


PROSPETTI

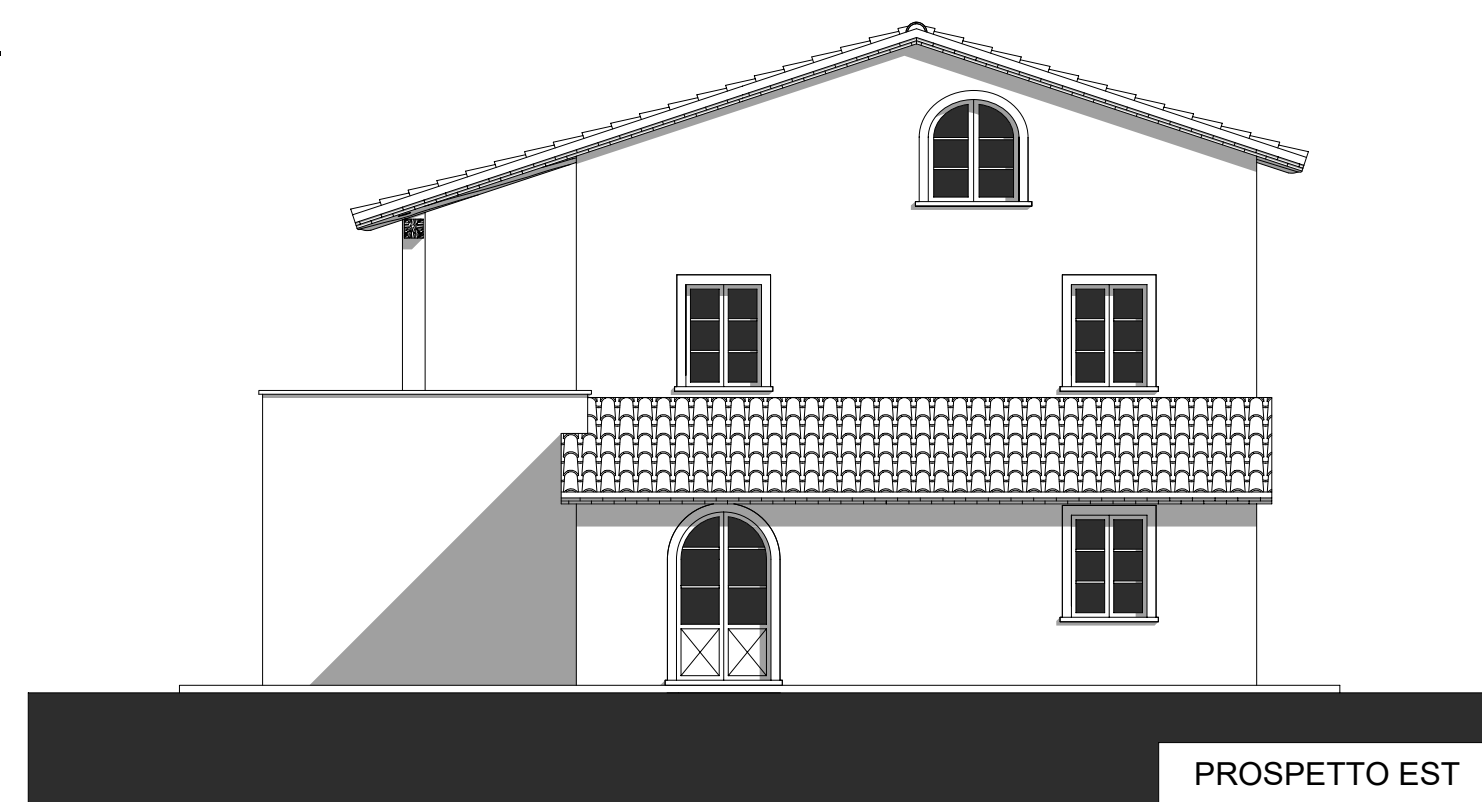

PROSPETTO EST



PROSPETTO OVEST

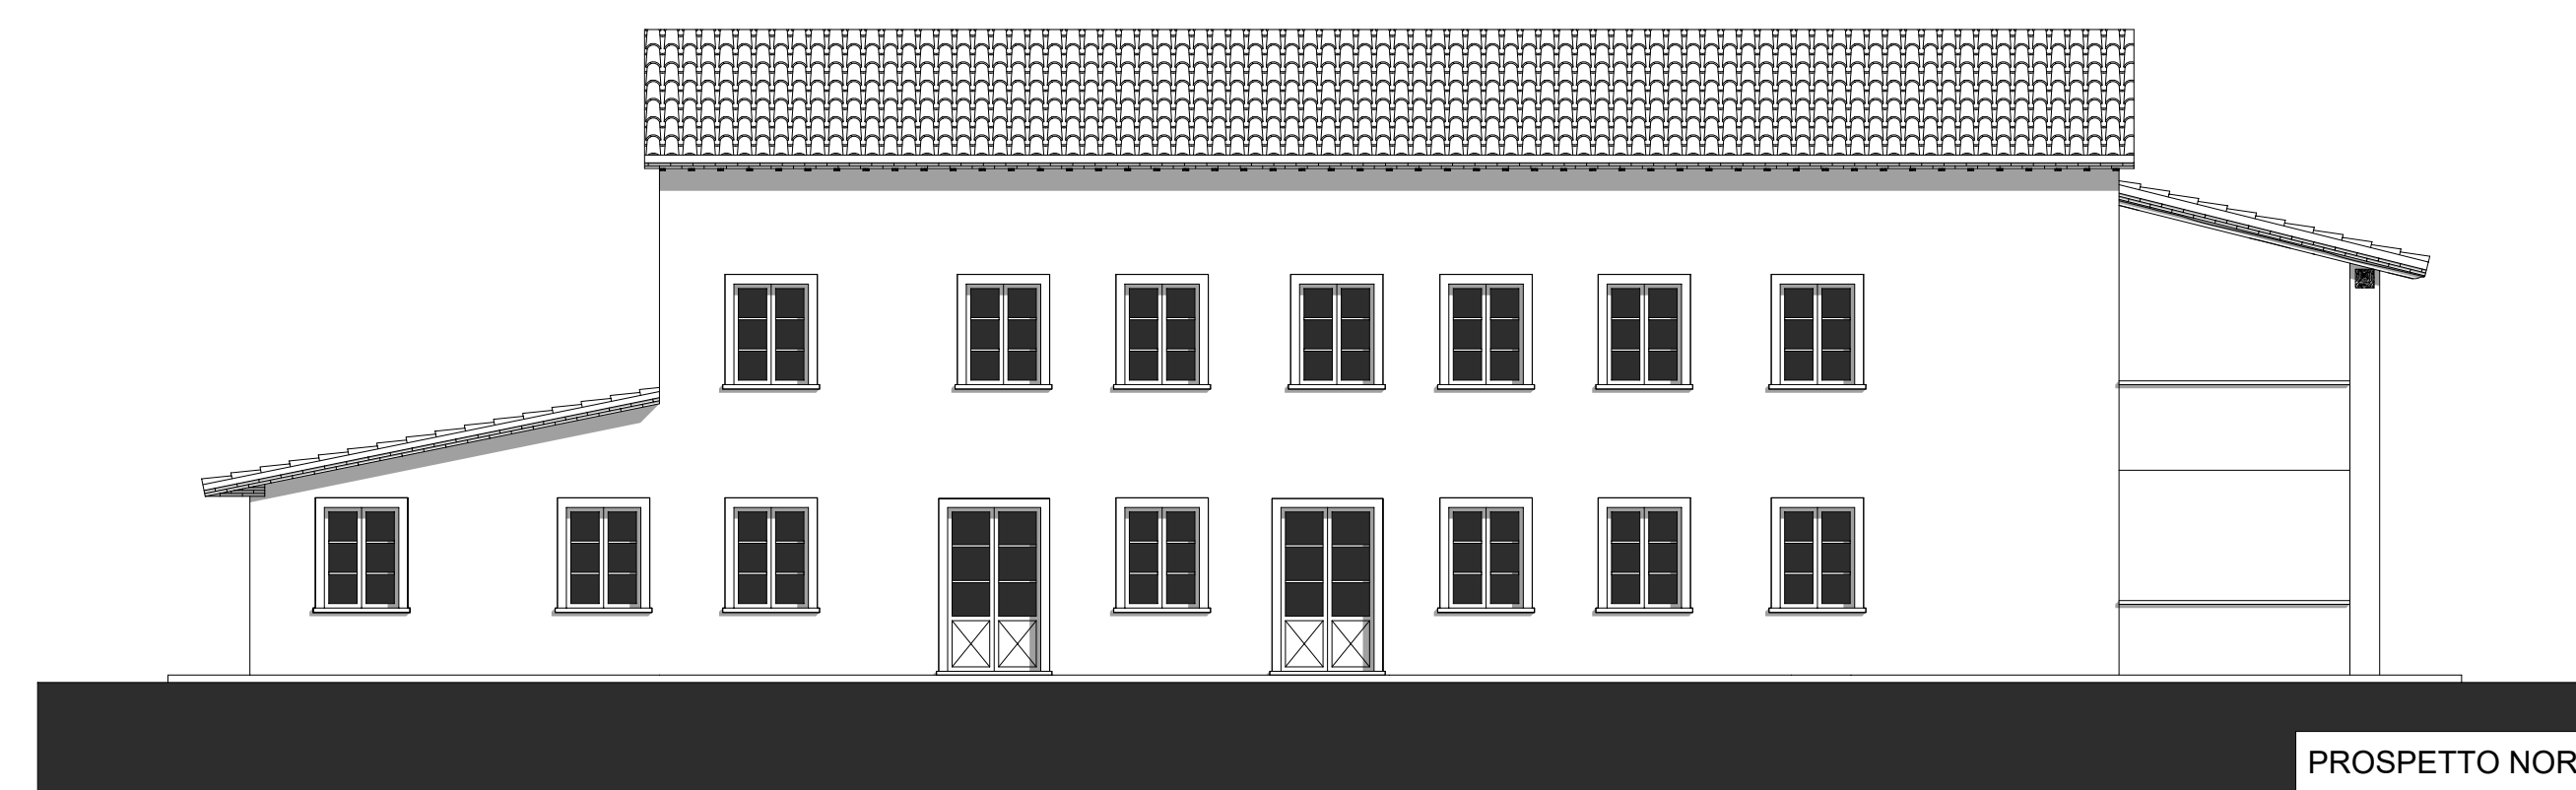


PROSPETTO NORD




PROSPETTO SUD


SEZIONI

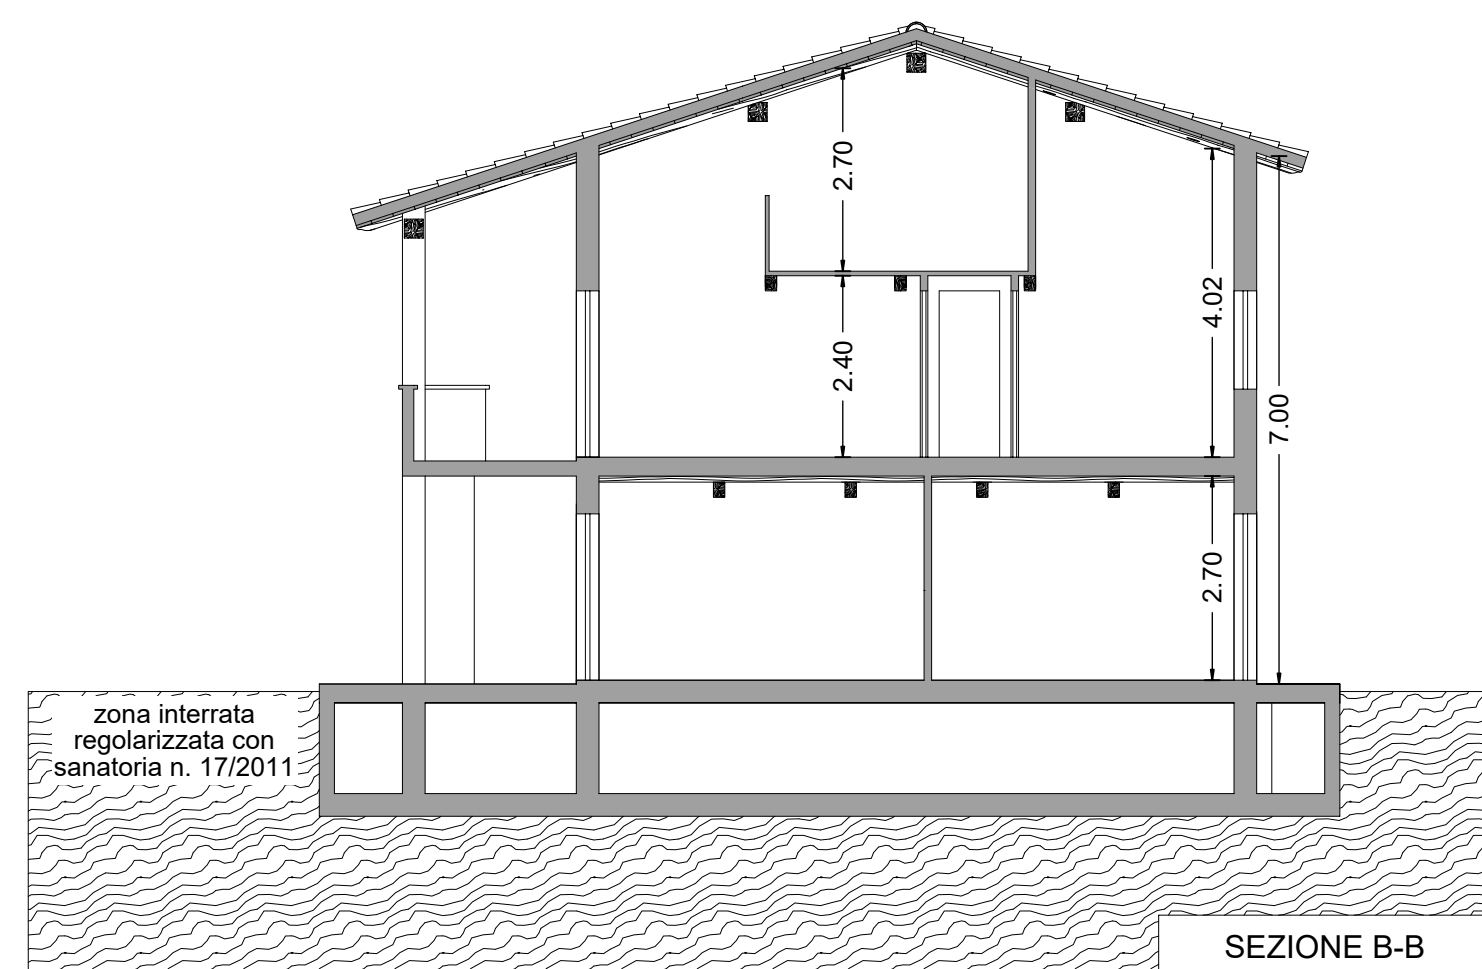


SEZIONE B-B

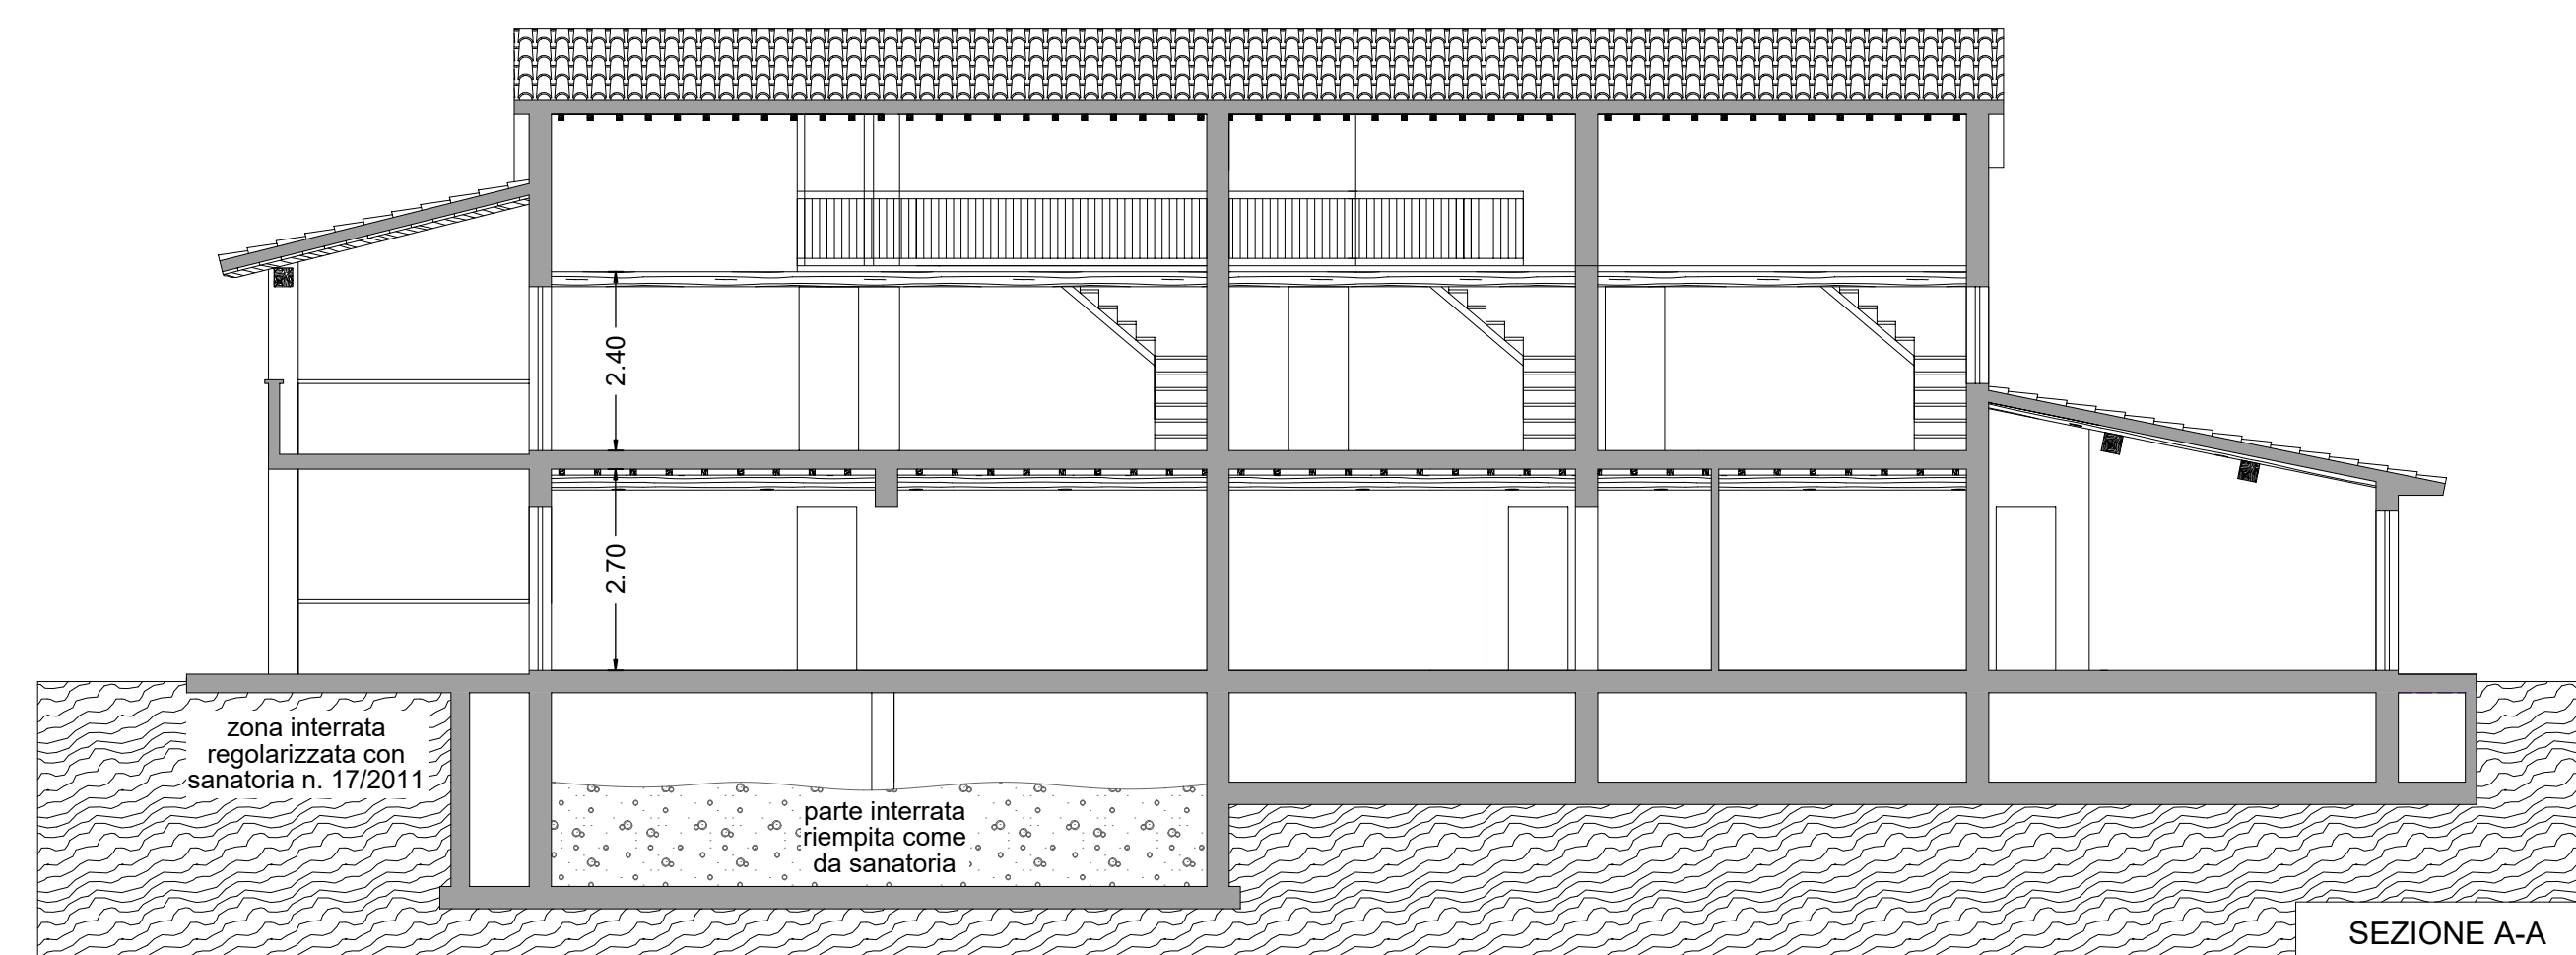

SEZIONE A-A

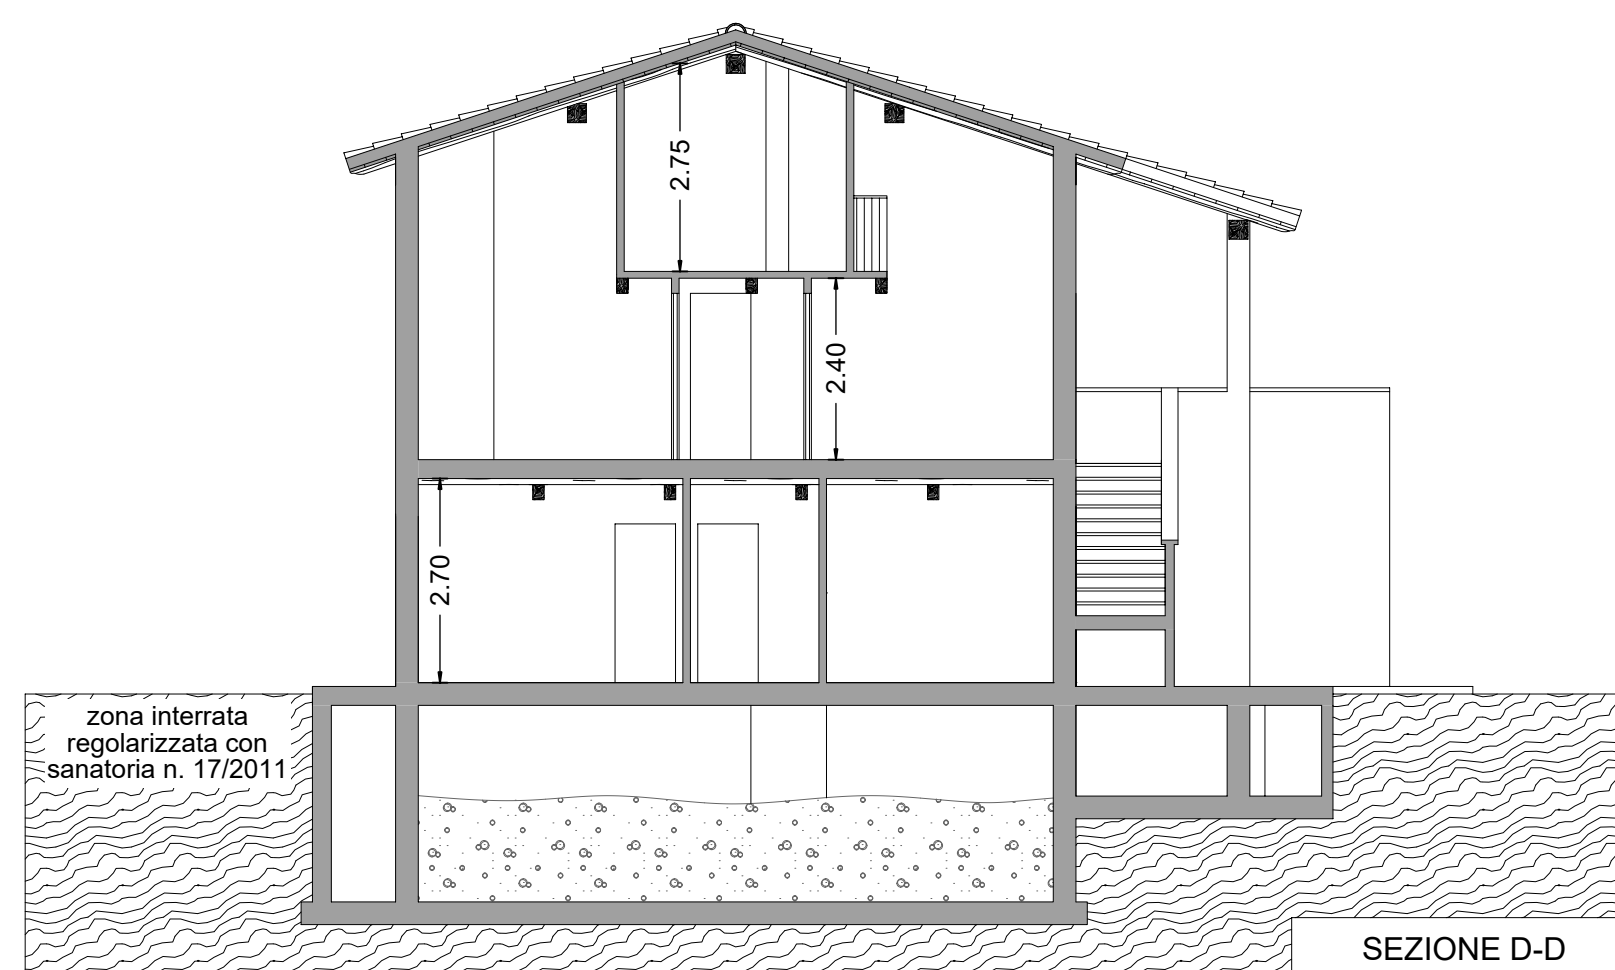

SEZIONE D-D

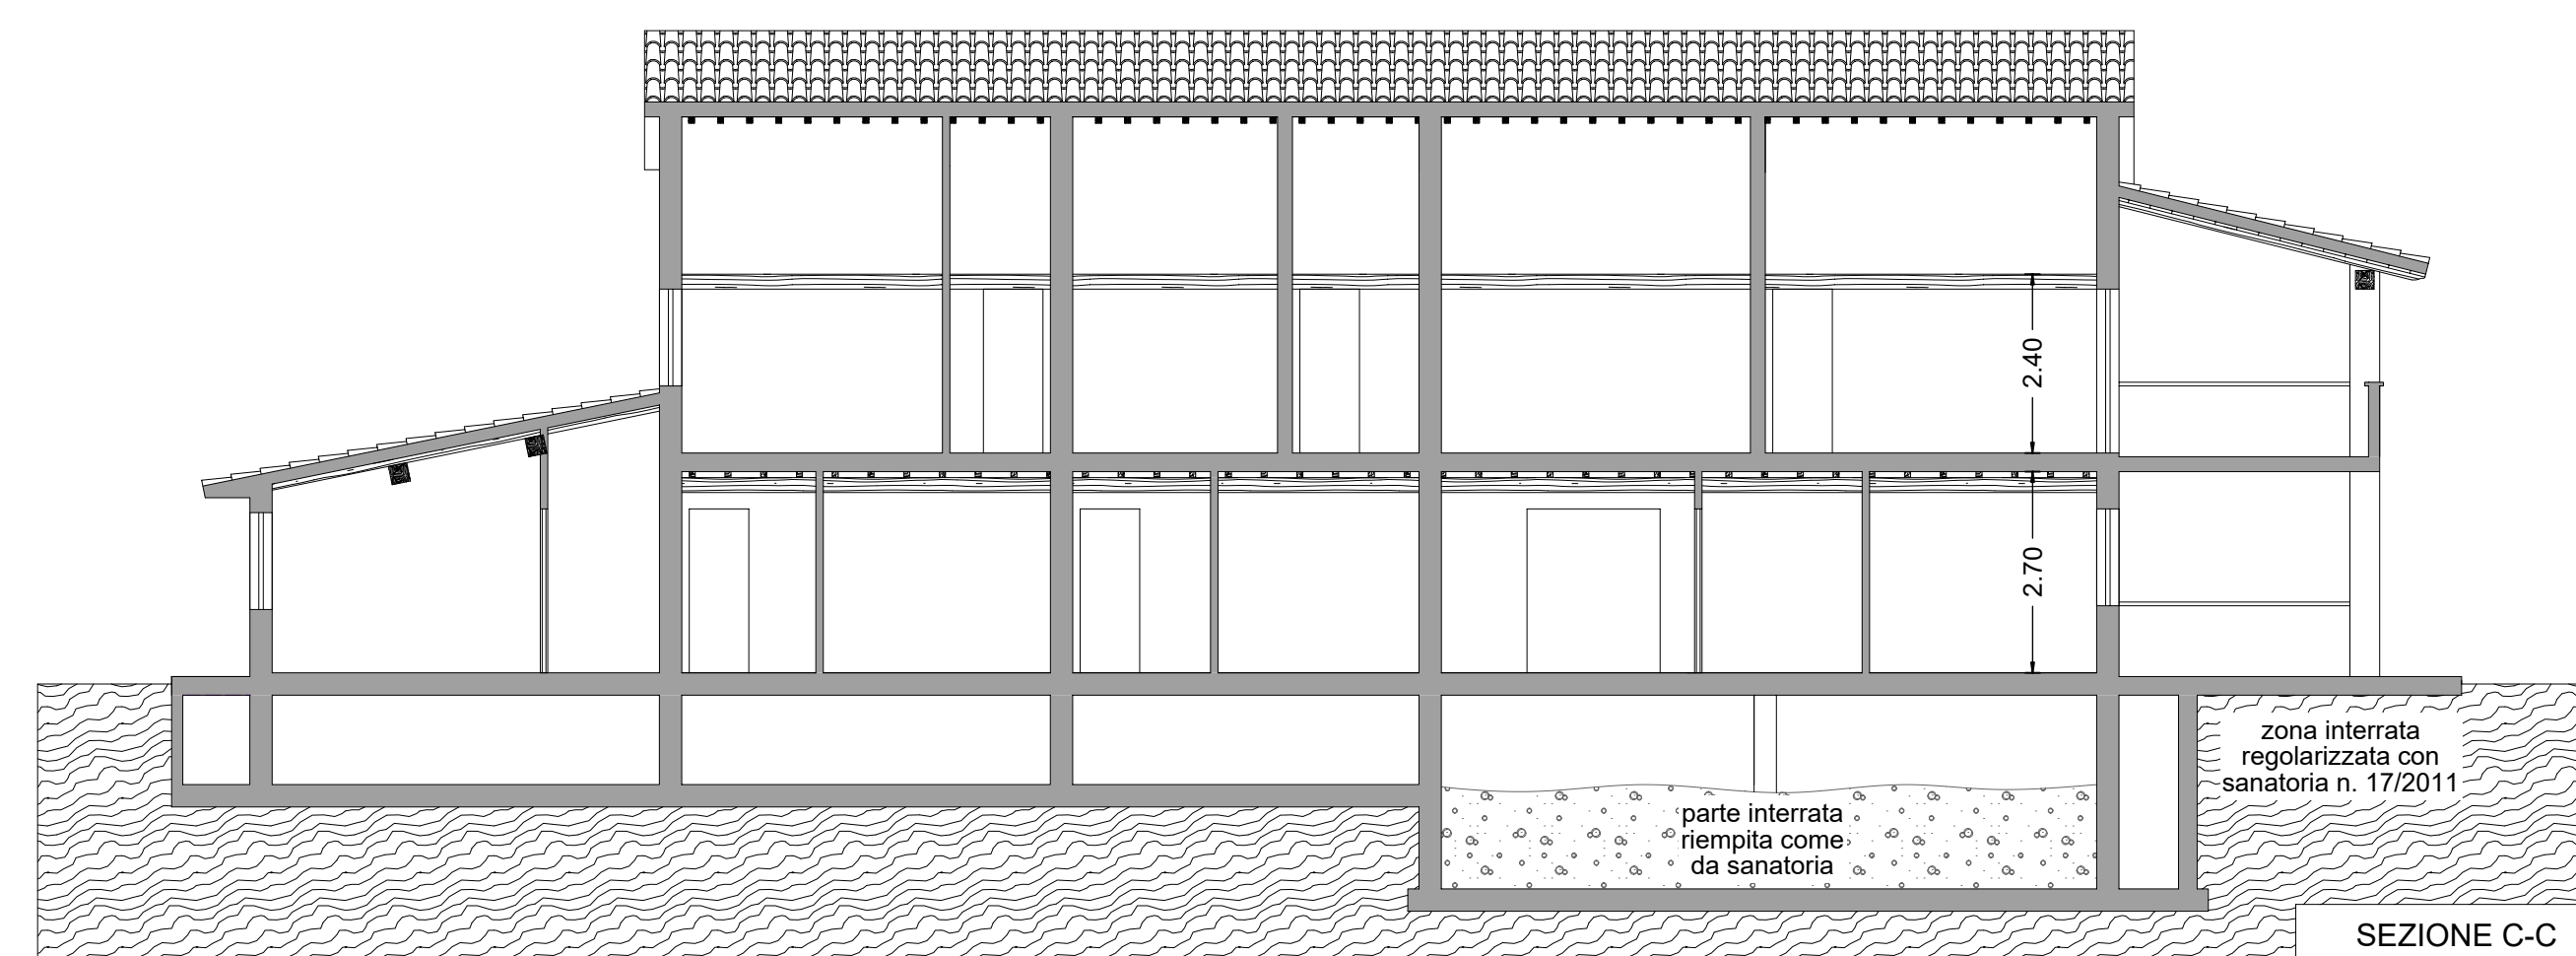

SEZIONE C-C