

# COMUNE DI BIBBONA

PROVINCIA DI LIVORNO



## UBICAZIONE

ESTRATTO P.R.G.

SCALA A VISTA

ESTRATTO DI MAPPA

SCALA A VISTA

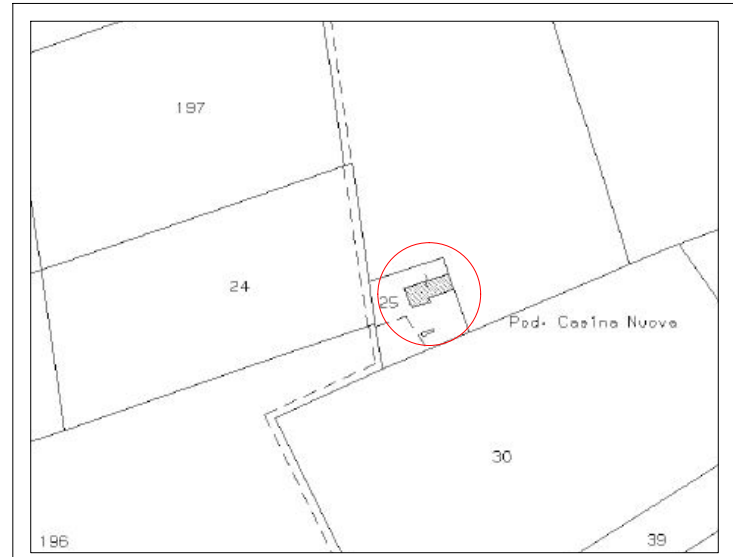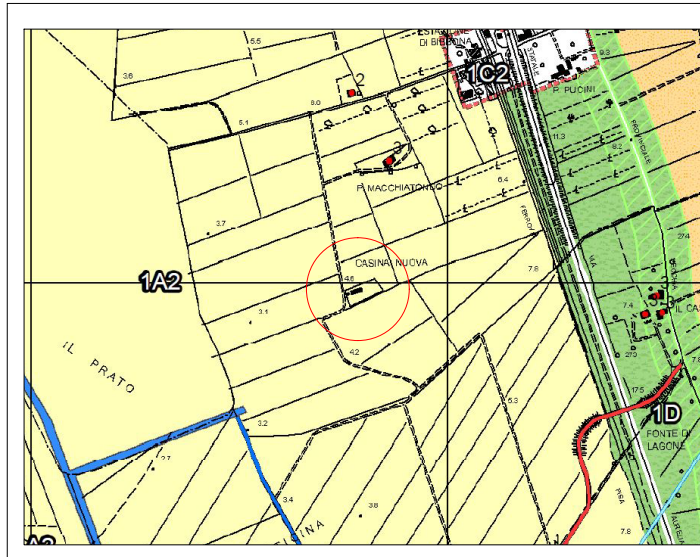

## TAVOLA 7

SCHEMA DEGLI SMALTIMENTI

SCALA: 1/250

DATA: DICEMBRE 2017

- Planimetria generale

## OGGETTO: PIANO DI RECUPERO "CASINA NUOVA"

Immobile posto in Via Carlo Ederle - La California, Bibbona (LI), richiedente Soc. Prato Verde s.a.s.

IL RICHIEDENTE

I TECNICI

CIARCIA Geom. LORENZO

BONANNINI Ing. LUCA

	TUBAZIONE IN PVC ACQUE BIANCHE
	TUBAZIONE IN PVC ACQUE NERE
	POZZETTO DI ISPEZIONE
	DEGRASSATORE
	FOSSA IMHOFF

NORD

