
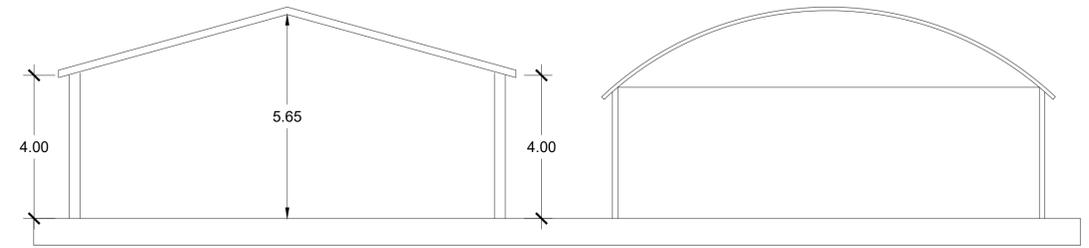



CALCOLI TECNICI-VOLUMI DA DEMOLIRE

Sup. Coperta : $[(12.20 \times 35.20) + (12.10 \times 15.10)] = 612,15 \text{ mq.}$


Volume : $429.44 \text{ mq.} \times \text{hm. } 4.825 = 2.062,32 \text{ mc.}$

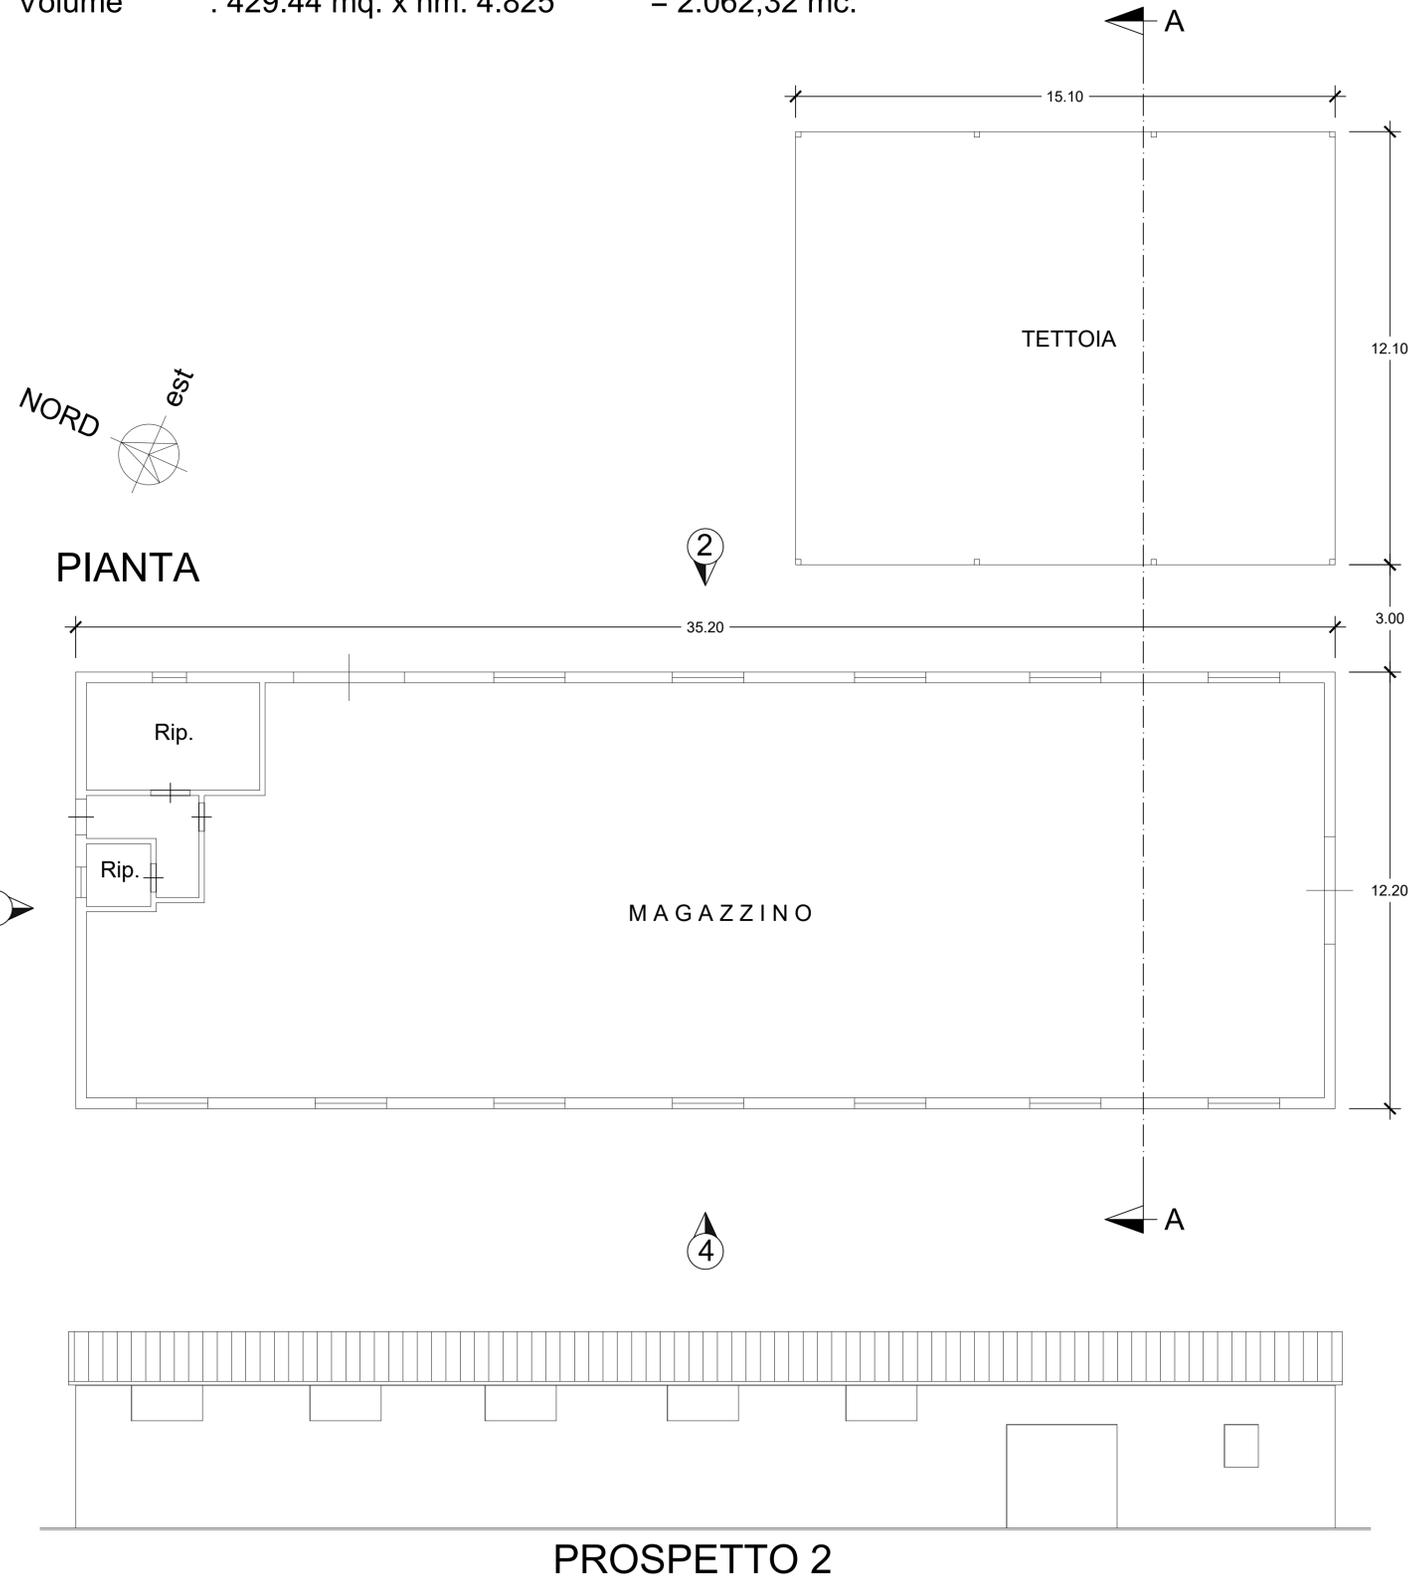


SEZIONE A-A

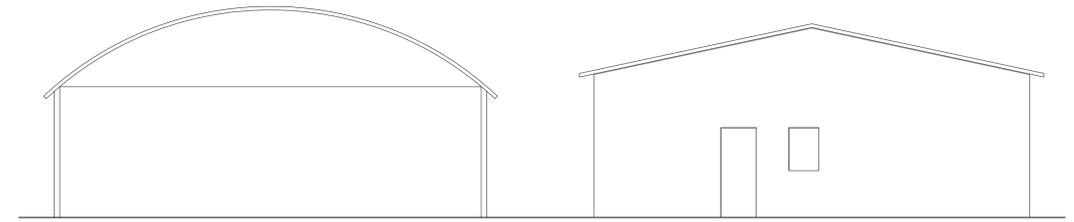

PROSPETTO 1

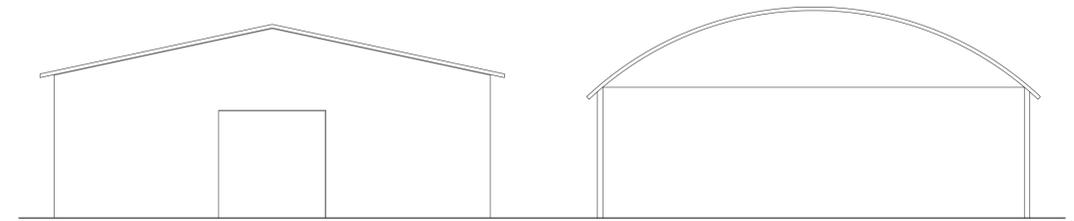

PROSPETTO 3

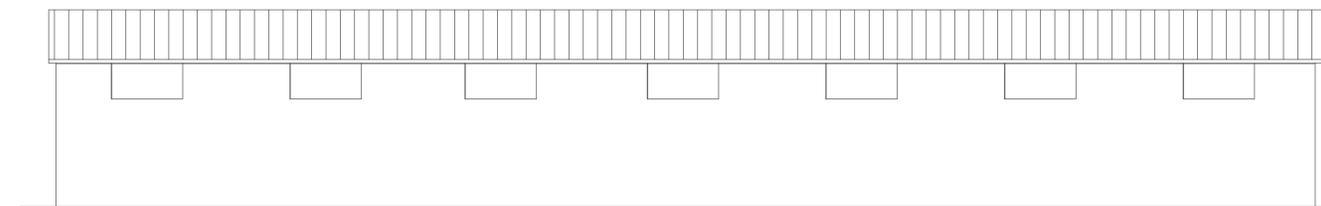

PROSPETTO 4

REVISIONE	DATA	DESCRIZIONE
B	28/01/2019	EMISSIONE
cliente SOCIETA' AGRICOLA VALICANDOLI S.R.L.		
località LOC. LE BUGNE - COMUNE DI BIBBONA		Ing. Andrea Gracci Ing. Virginia Govi Ing. Veronica Simoncini
oggetto SOSTITUZIONE EDILIZIA CON CAMBIO D'USO DI VOLUMI ESISTENTI PIANO DI RECUPERO "LE BUGNE"		Centro Direzionale Velathri S.P. Palazzi Cecina tel. 0586631363
tavola 00	contenuto tavola PIANTE E PROSPETTI	scala 1:100
disegnatore VS		
Progettista ING. ANDREA GRACCI		anno 19 disegno Nr. 1942_AR_E_0001
		formato A1