




PROSPETTO LATO NORD-OVEST

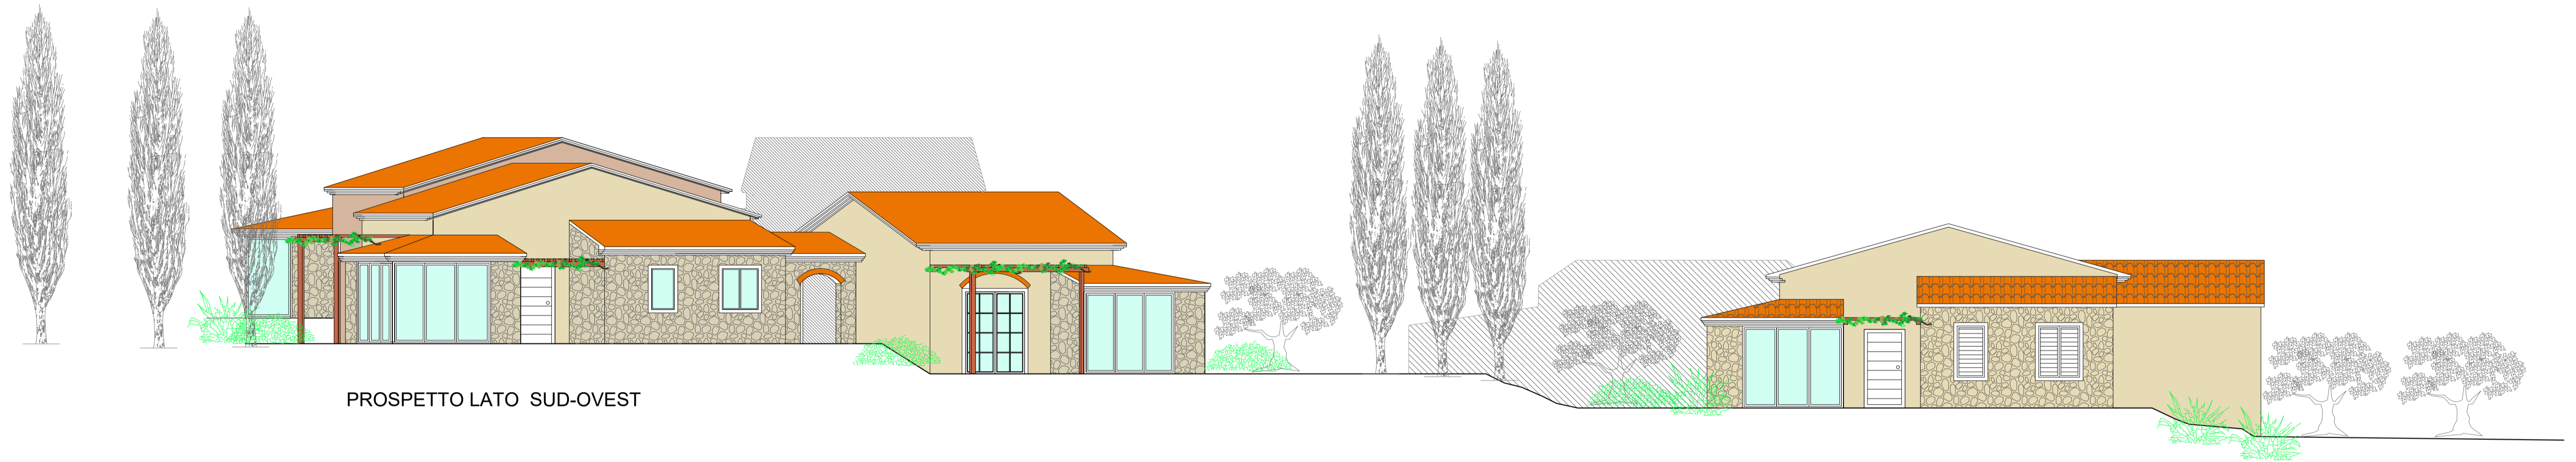

PROSPETTO LATO SUD-OVEST



PROSPETTO LATO  
NORD-OVEST

PROSPETTO LATO  
SUD-OVEST

REVISIONE	DATA	DESCRIZIONE
1	28/01/2019	EMISSIONE

cliente <b>SOCIETA' AGRICOLA VALICANDOLI S.R.L.</b> localita' <b>LOC. LE BUGNE - COMUNE DI BIBBONA</b>		Ing. Andrea Gracci Ing. Virginia Govi Ing. Veronica Simoncini Centro Direzionale Velathri S.P. Palazzi Cecina tel. 0586631363
oggetto SOSTITUZIONE EDILIZIA CON CAMBIO D'USO DI VOLUMI ESISTENTI PIANO DI RECUPERO "LE BUGNE"		
tavola <b>02</b>	contenuto tavola PROSPETTO ANGOLO SUD-OVEST ..... PIANTE E SEZIONI UNITA' IMMOBILIARE TIPO .....	scala 1:100 ..... 1:100 .....
disegnatore <b>VS</b>		
Progettista ING. ANDREA GRACCI		anno <b>19</b> disegno Nr. <b>1942_AR_E_1001(REV1)</b> formato <b>A1</b>