Comune di Bibbona

SA+A
Studio architettura Andreoni & Associati
Viale Colombe 23 - 54033 - CARRARA (MS)
Tel 0585.040404 Fax 0585.042390
e-mail: info@studioandreoni.eu www.studioandreoni.eu

MARCO ANDREONI Architetto
Ordine degli Architetti di Massa Carrara al n°387
C.F. ADRMRC72D24B852O

DAVIDE MARCHI Architetto
Ordine degli Architetti di Massa Carrara al n°478
C.F. MRCDVD74E05B832X

MATTEO COGOI Architetto
Ordine degli Architetti di Massa Carrara al n°622
C.F. CGOMTT83L14G628R

TITOLO DEL PROGETTO:
Piano di recupero ai sensi art.119 L.R. n° 65/2014 e art. n° 27.4 delle NTA del Comune di Bibbona.
Permesso di Costruire ai sensi art.134 lettera h) comma 2 L.R. n° 65/2014 s.m.i
Oggetto: Intervento di ristrutturazione edilizia con demolizione e ricostruzione in decremento di volume con diversa sagoma e sedime, consistente nella realizzazione di fabbricato ad uso residenziale composto di n° 4 unità abitative, ai sensi del "Decreto semplificazioni" D.L. 16 luglio 2020 n° 76 convertito con Legge 11 settembre 2020 n° 120.

TIPO DI ELABORATO:
Sezioni, prospetti, particolari
STATO DI PROGETTO
Scala 1:100

DATA: 15/03/2022

PROPRIETA':
Soc. Apulia s.a.s. di d'angelo Luigi, p.iva 03220210714 con sede in Foggia (FG), Via Manfredonia n. 15

TAVOLA:
2a

UBICAZIONE:
Bibbona Via Campigliese n° 34

IDENTIFICATIVI CATASTALI:
Foglio 32, part. 119

Firma della proprietà

Firma del progettista

Timbro protocollo

Timbro relativo al rilascio del provvedimento

INFORMATIVA SULLA PRIVACY D.LGS. 196/2003 Le informazioni contenute nei seguenti elaborati tecnici, che precedono eventuali allegati, sono riservate ad uso esclusivo del destinatario. Persone diverse dal destinatario non possono leggerle, diffondere, distribuire o copiare il loro contenuto. Se per errore si è venuti in possesso di errore e/o informazioni riservate, degli stessi, La invitiamo a non leggerle, distruggere gli originali e comunicarcelo al mittente. Tutti i diritti di riproduzione ed uso dei seguenti elaborati grafici sono riservati esclusivamente allo **Studio SA+A, Via Colombe n° 23 - 54033 Carrara (MS).** Lo sfruttamento indebito e/o la riproduzione parziale o totale di essi sarà perseguibile secondo i termini di legge vigenti.

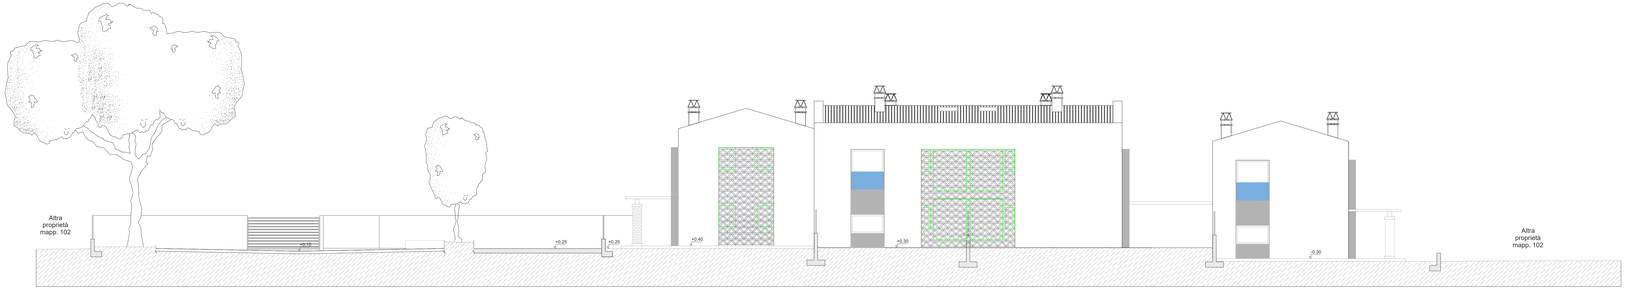

Prospetto lato nord ovest

Prospetto lato nord ovest

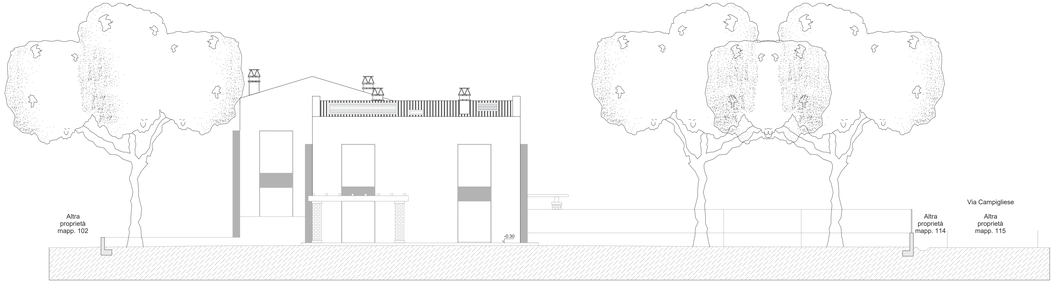

Prospetto lato nord ovest

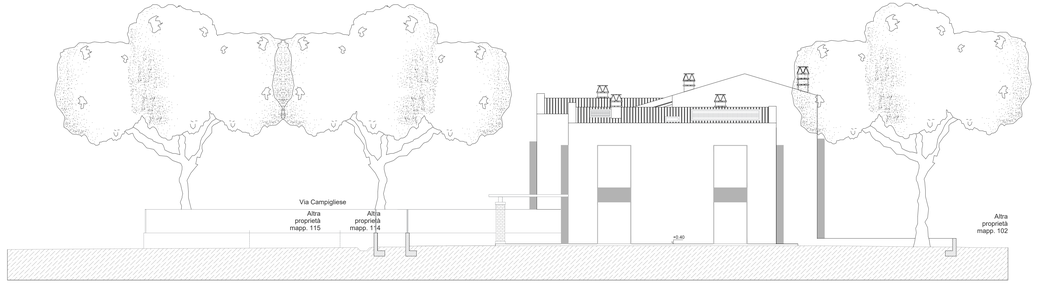

Prospetto lato nord ovest

Particolari costruttivi

-Particolare comignolo-

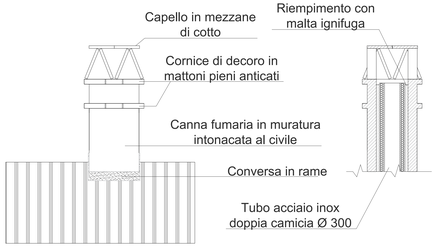
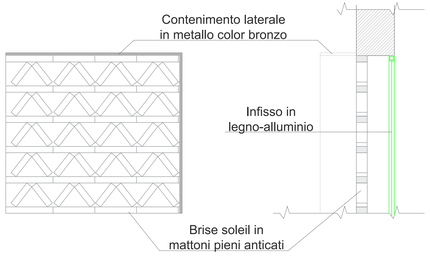
-Particolare brise soleil-