

TITOLO DEL PROGETTO:
 Piano di recupero ai sensi art.119 L.R. n° 65/2014 e art. n° 27.4 delle NTA del Comune di Bibbona.
Permessi di Costruire ai sensi art.134 lettera h) comma 2 L.R. n° 65/2014 s.m.i.
Oggetto: intervento di ristrutturazione edilizia con demolizione e ricostruzione in decremento di volume con diversa sagoma e sedime, consistente nella realizzazione di fabbricato ad uso residenziale composto di n° 4 unità abitative, ai sensi del "Decreto semplificazioni" D.L. 16 luglio 2020 n° 76 convertito con Legge 11 settembre 2020 n° 120.

TIPO DI ELABORATO:
 Planimetrie, piante
STATO DI RAFFRONTO
 Scala 1:100

DATA: 15/03/2022

PROPRIETA':
 Soc. Apulia s.a.s. di d'angelo Luigi, p.iva 03220210714 con sede in Foggia (FG), Via Manfredonia n. 15

TAVOLA:
2b


UBICAZIONE:
 Bibbona Via Campigliese n° 34

IDENTIFICATIVI CATASTALI:
 Foglio 32, part. 119

Firma della proprietà Firma del progettista

Timbro protocollo Timbro relativo al rilascio del provvedimento

INFORMATIVA SULLA PRIVACY (D.LGS. 196/2003) Le informazioni contenute nei seguenti elaborati tecnici, che prevedono eventuali allegati, sono rese ed usate esclusivamente per il solo scopo di consentire al destinatario di prendere visione ed essere informato sui contenuti e sulle finalità del progetto. In caso di errore o omissione, il progettista non si assume alcuna responsabilità. Tutti i diritti di riproduzione o di utilizzo non autorizzato sono espressamente vietati. Il presente documento è di proprietà esclusiva dello Studio SA+A e non può essere distribuito o copiato senza permesso scritto dal progettista. Il presente documento è di proprietà esclusiva dello Studio SA+A e non può essere distribuito o copiato senza permesso scritto dal progettista.

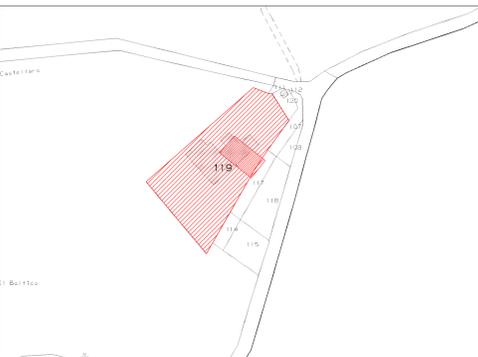


Area di proprietà




Sezione A-A




Sezione B-B

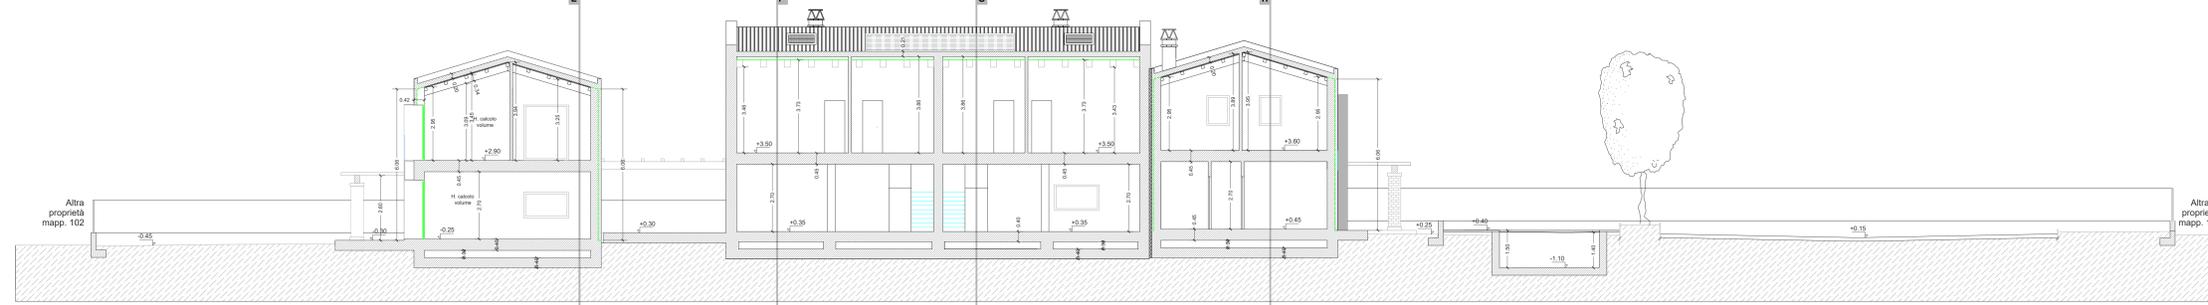


Sezione C-C

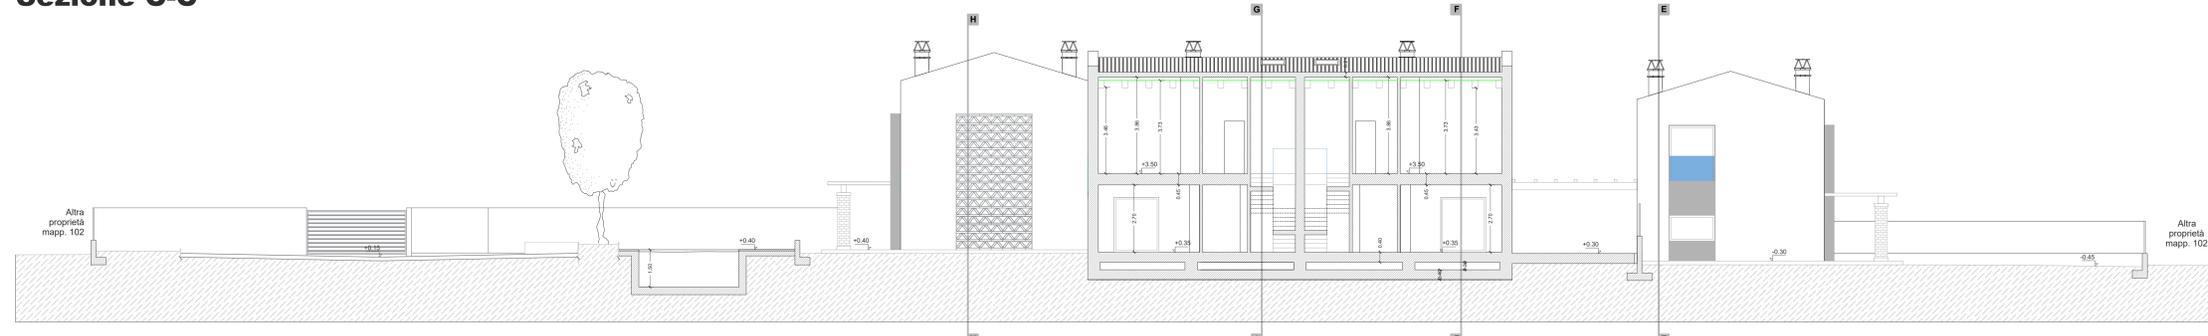


Sezione D-D

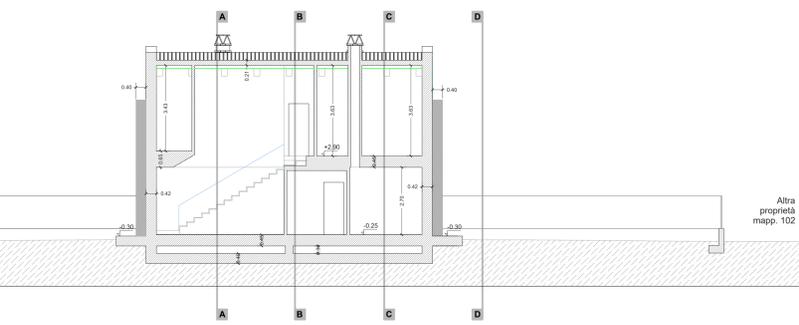


Sezione E-E

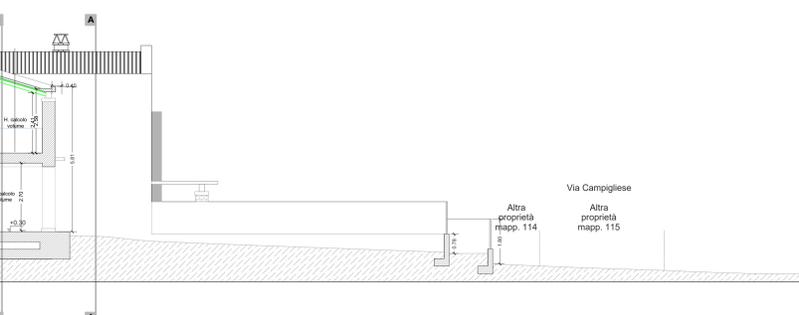

Sezione G-G

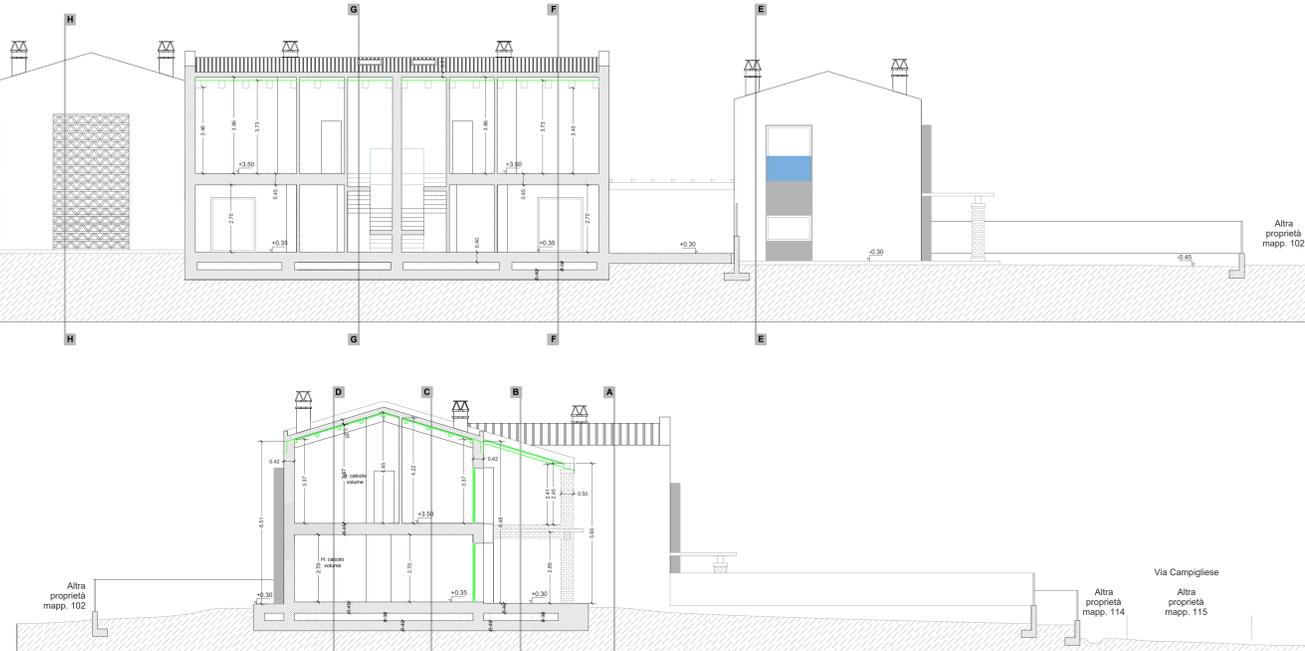

Sezione F-F

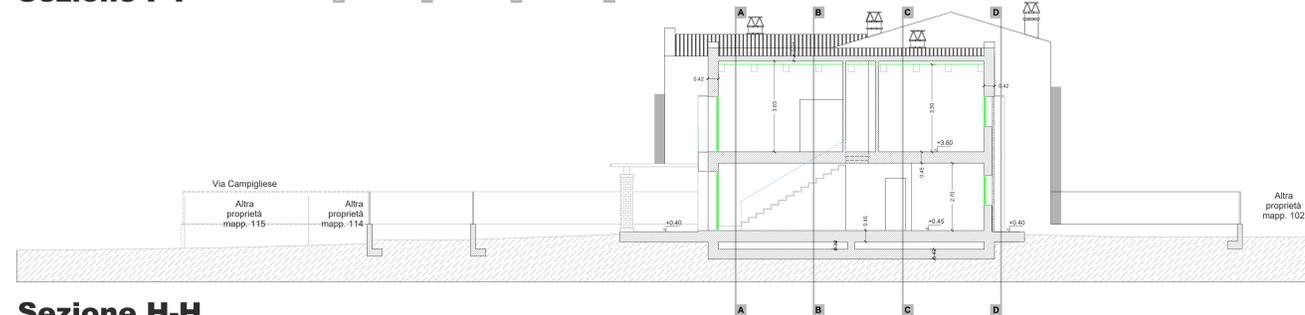

Sezione H-H