



Comune di Bibbona

SA+A

Studio architettura Andreoni & Associati
Viale Colombo 23 - 54033 - CARRARA (MS)
Tel 0585.040404 Fax 0585.042390
e-mail: info@studioandreoni.eu www.studioandreoni.eu

MARCO ANDREONI Architetto Ordine degli Architetti di Massa Carrara al n° 387
DAVIDE MARCHI Architetto Ordine degli Architetti di Massa Carrara al n° 478
MATTEO COGOI Architetto Ordine degli Architetti di Massa Carrara al n° 622

TITOLO DEL PROGETTO:
Piano di recupero ai sensi art.119 L.R. n° 65/2014 e art. n° 27.4 delle NTA del Comune di Bibbona.
Permesso di Costruire ai sensi art.134 lettera h) comma 2 L.R. n° 65/2014 s.m.i
Oggetto: Intervento di ristrutturazione edilizia con demolizione e ricostruzione in decremento di volume con diversa sagoma e sedime, consistente nella realizzazione di fabbricato ad uso residenziale composto di n° 4 unità abitative, ai sensi del "Decreto semplificazioni" D.L. 16 luglio 2020 n° 76 convertito con Legge 11 settembre 2020 n° 120.

TIPO DI ELABORATO:
Impianto smaltimento acque nere e fitodepurazione reflui
Scala 1:100

DATA: 15/03/2022

PROPRIETA':
Soc. Apulia s.a.s. di d'angelo Luigi, p.iva 03220210714 con sede in Foggia (FG), Via Manfredonia n. 15

TAVOLA:

3c

UBICAZIONE:
Bibbona Via Campigliese n° 34

IDENTIFICATIVI CATASTALI:
Foglio 32, part. 119


Firma della proprietà

Firma del progettista

Timbro protocollo


Timbro relativo al rilascio del provvedimento

INFORMATIVA SULLA PRIVACY D.LGS. 196/2003 Le informazioni contenute nei seguenti elaborati tecnici, che precedono eventuali allegati, sono rievate ad uso esclusivo del destinatario. Persone diverse da quest'ultimo non possono copiare, riprodurre o diffondere questi elaborati, qualsiasi utilizzo non autorizzato dello stesso è vietato e potrebbe costituire reato. In caso di errore e/o ritrovamento degli stessi. La invitiamo a non leggerli, disporre gentilmente comunicazione al mittente. Tutti i diritti di riproduzione ed uso dei seguenti elaborati grafici sono riservati esclusivamente allo Studio SA+A, Via Colombo n° 23 - 54033 Carrara (MS). Lo sfruttamento intellettuale e/o la riproduzione parziale o totale di essi sarà perseguita secondo i termini di legge vigenti.

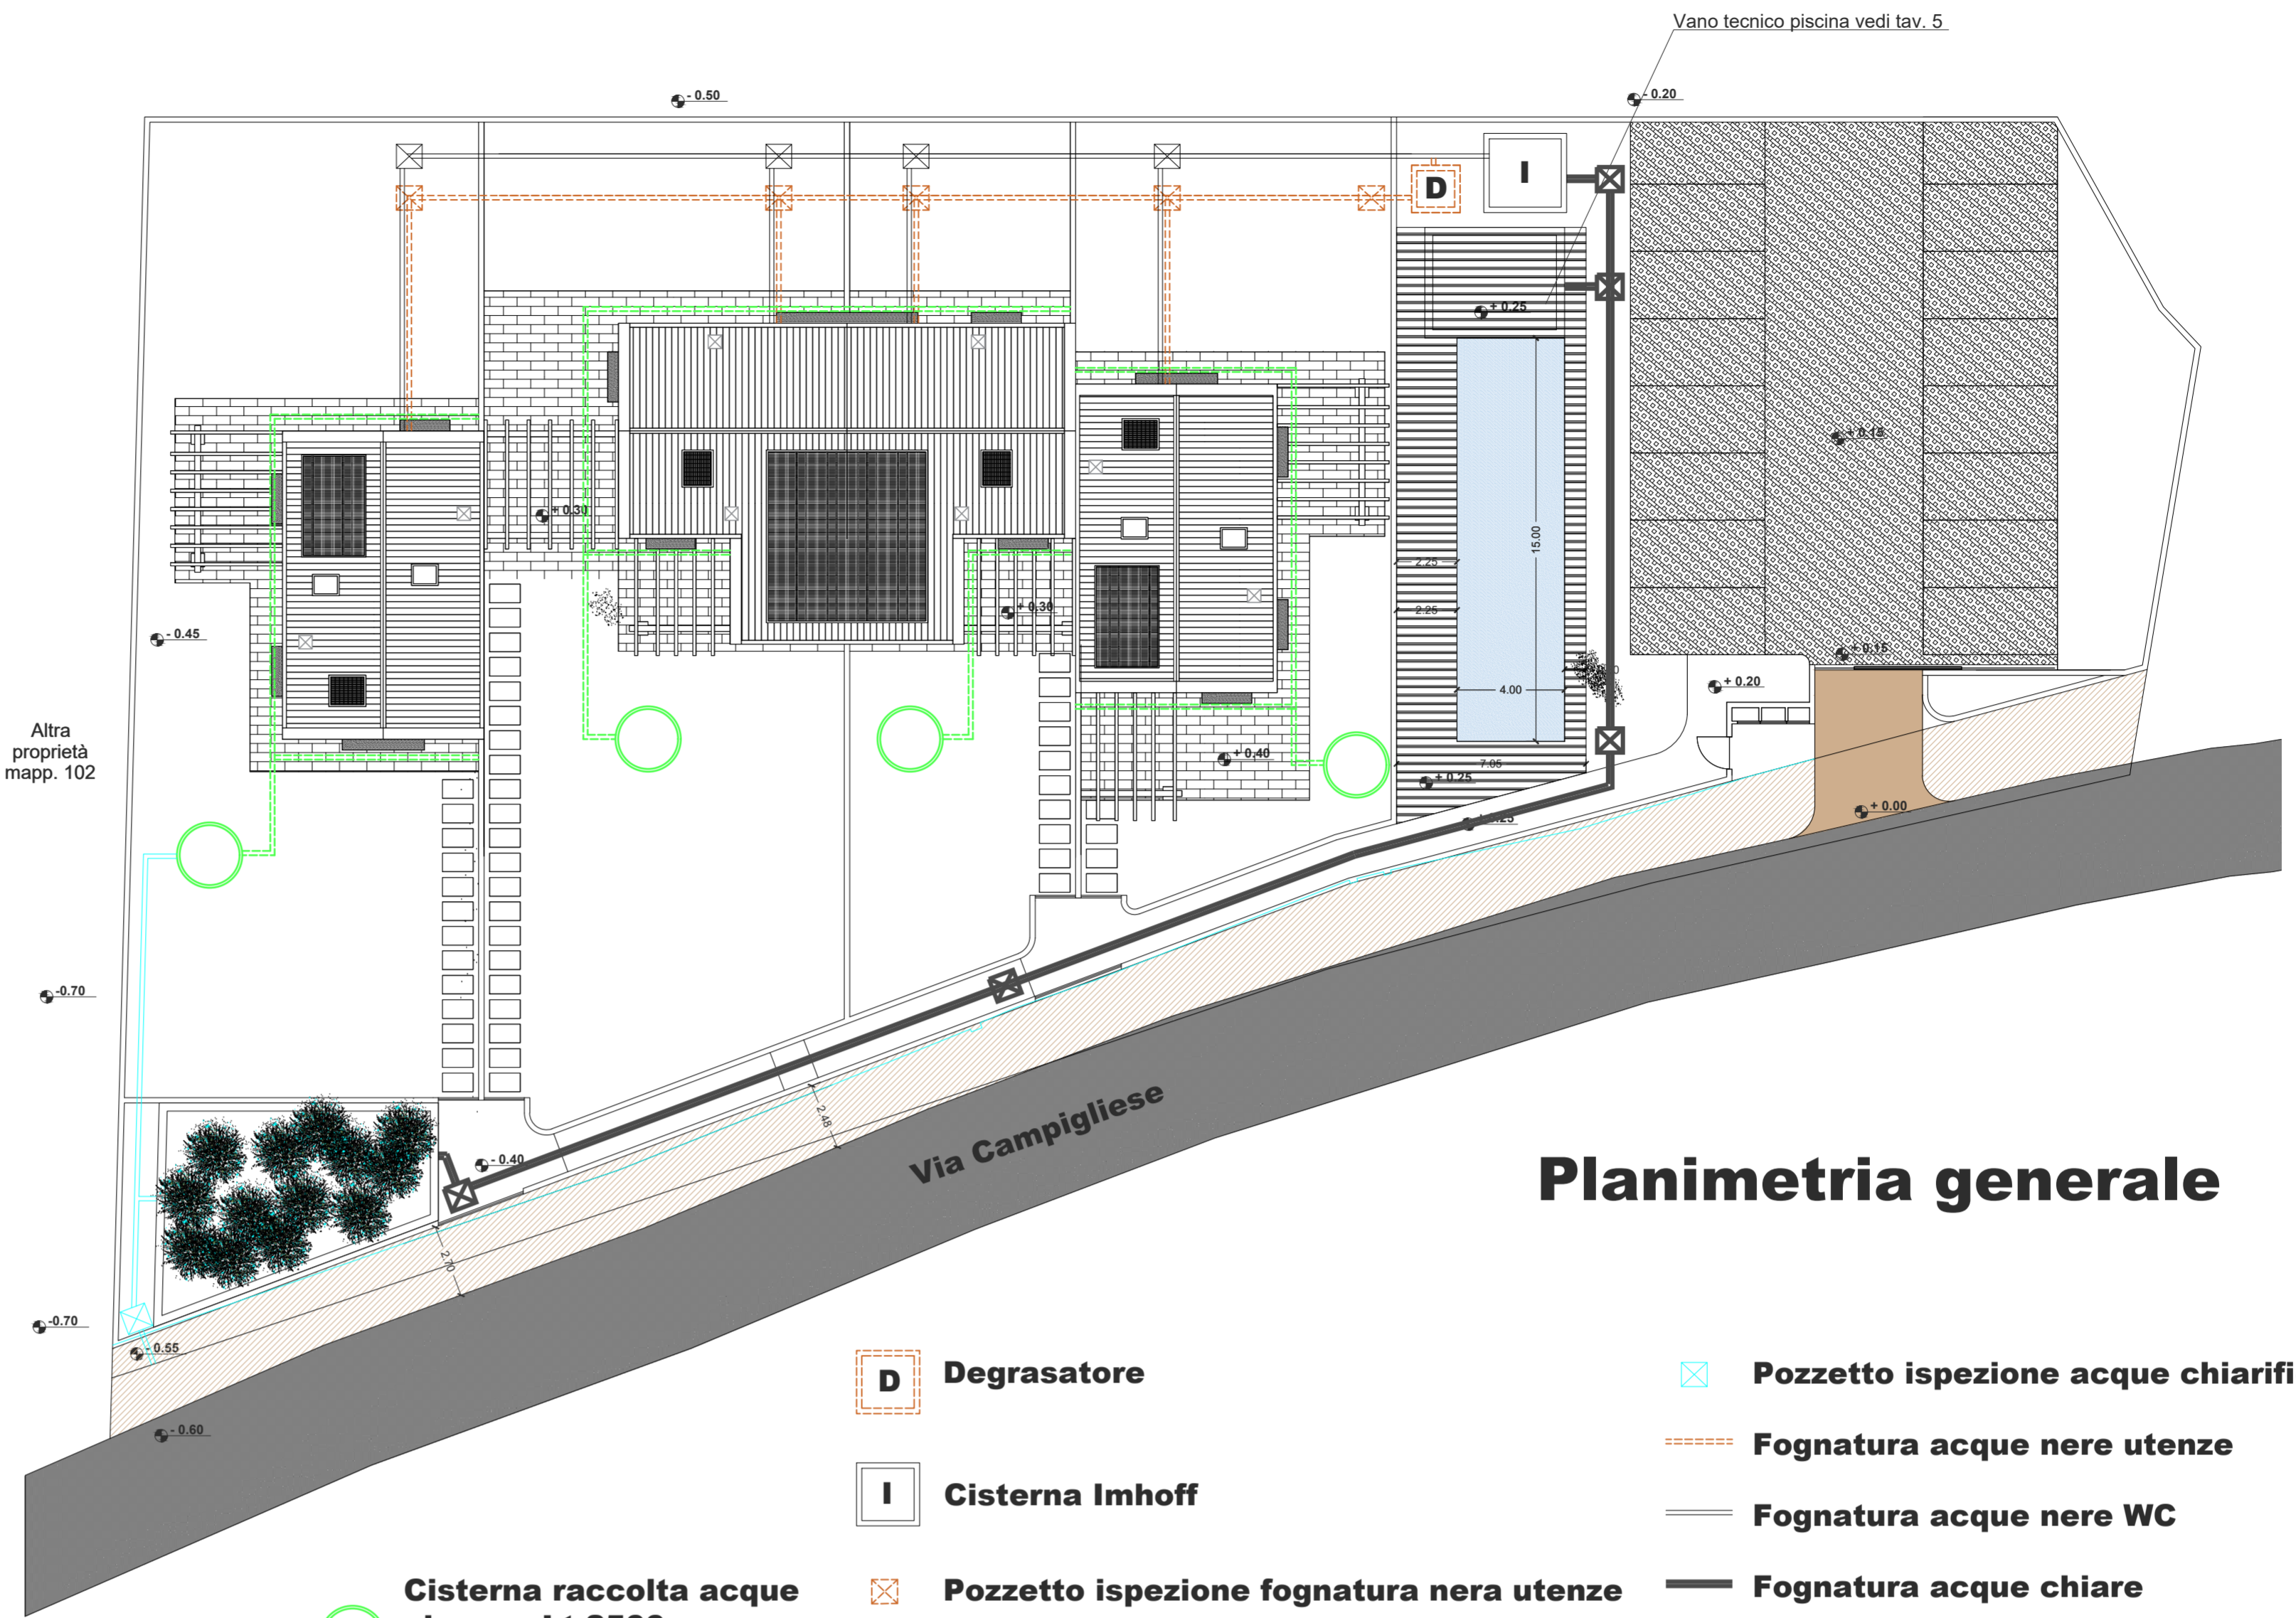


Planimetria generale


- D **Degrassatore**
- I **Cisterna Imhoff**
- X **Pozzetto ispezione fognatura nera utenze**
- X **Pozzetto ispezione fognatura nera WC**
- X **Pozzetto ispezione acque chiare**
- X **Pozzetto ispezione acque chiarificate**
- X **Fognatura acque nere utenze**
- X **Fognatura acque nere WC**
- X **Fognatura acque chiare**
- X **Fognatura acque chiarificate**
- X **Vasca a tenuta per fitodepurazione**
- X **Vasca raccolta acque piovane Lt 2500 per irrigazione giardino**
- X **Tubazione acque piovane**

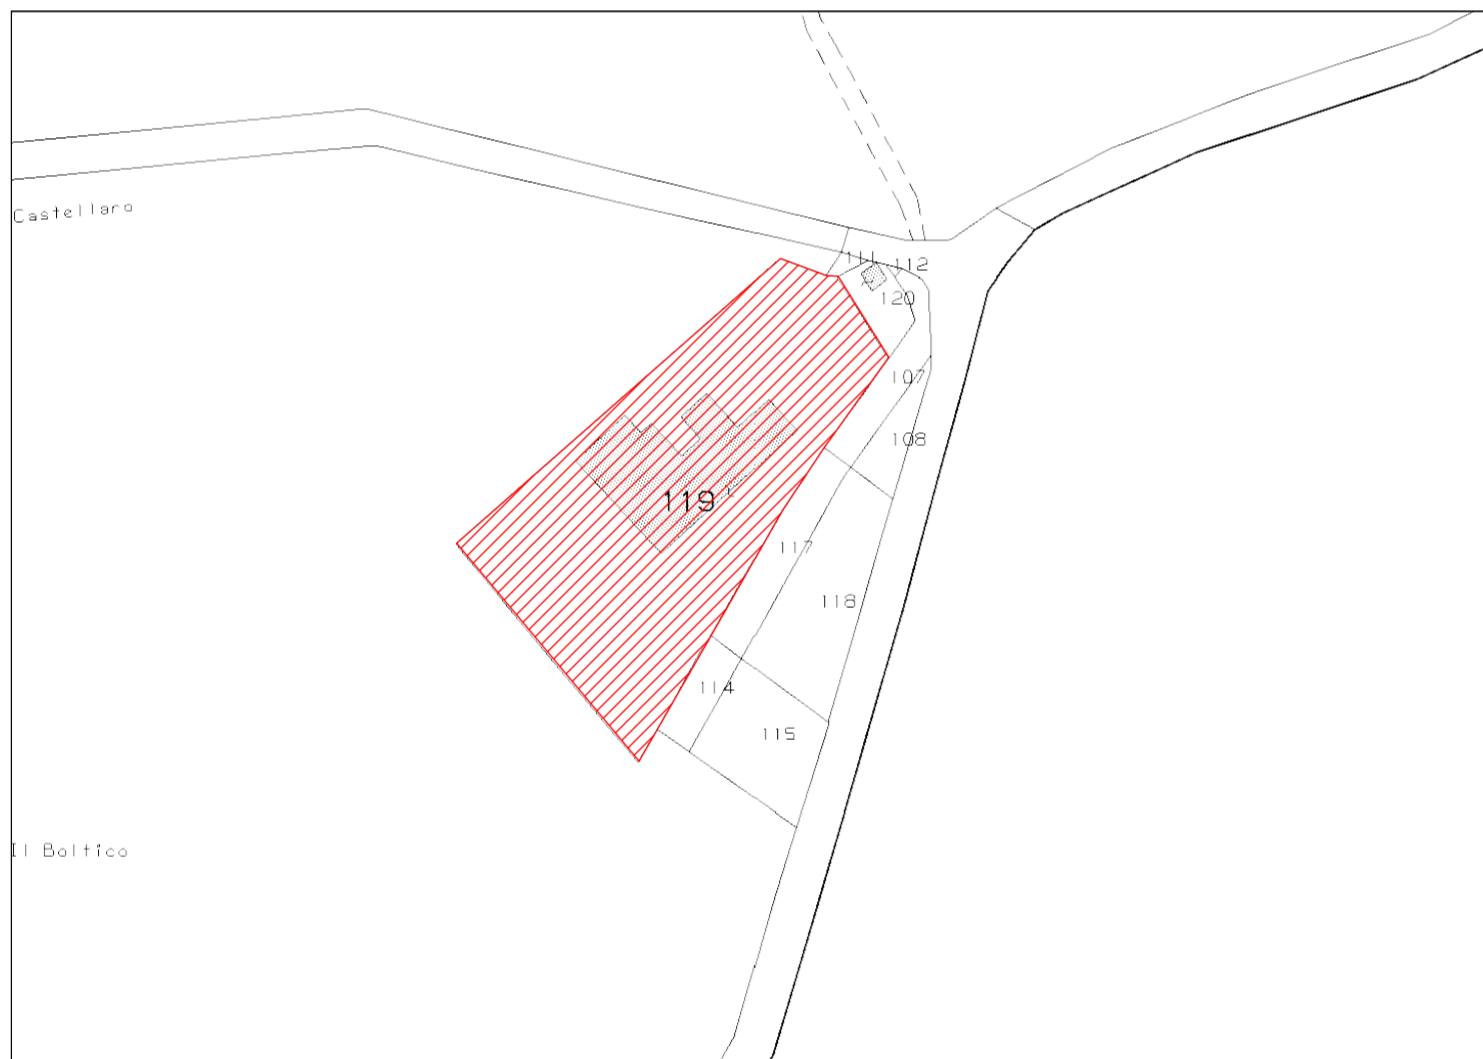

Area di proprietà

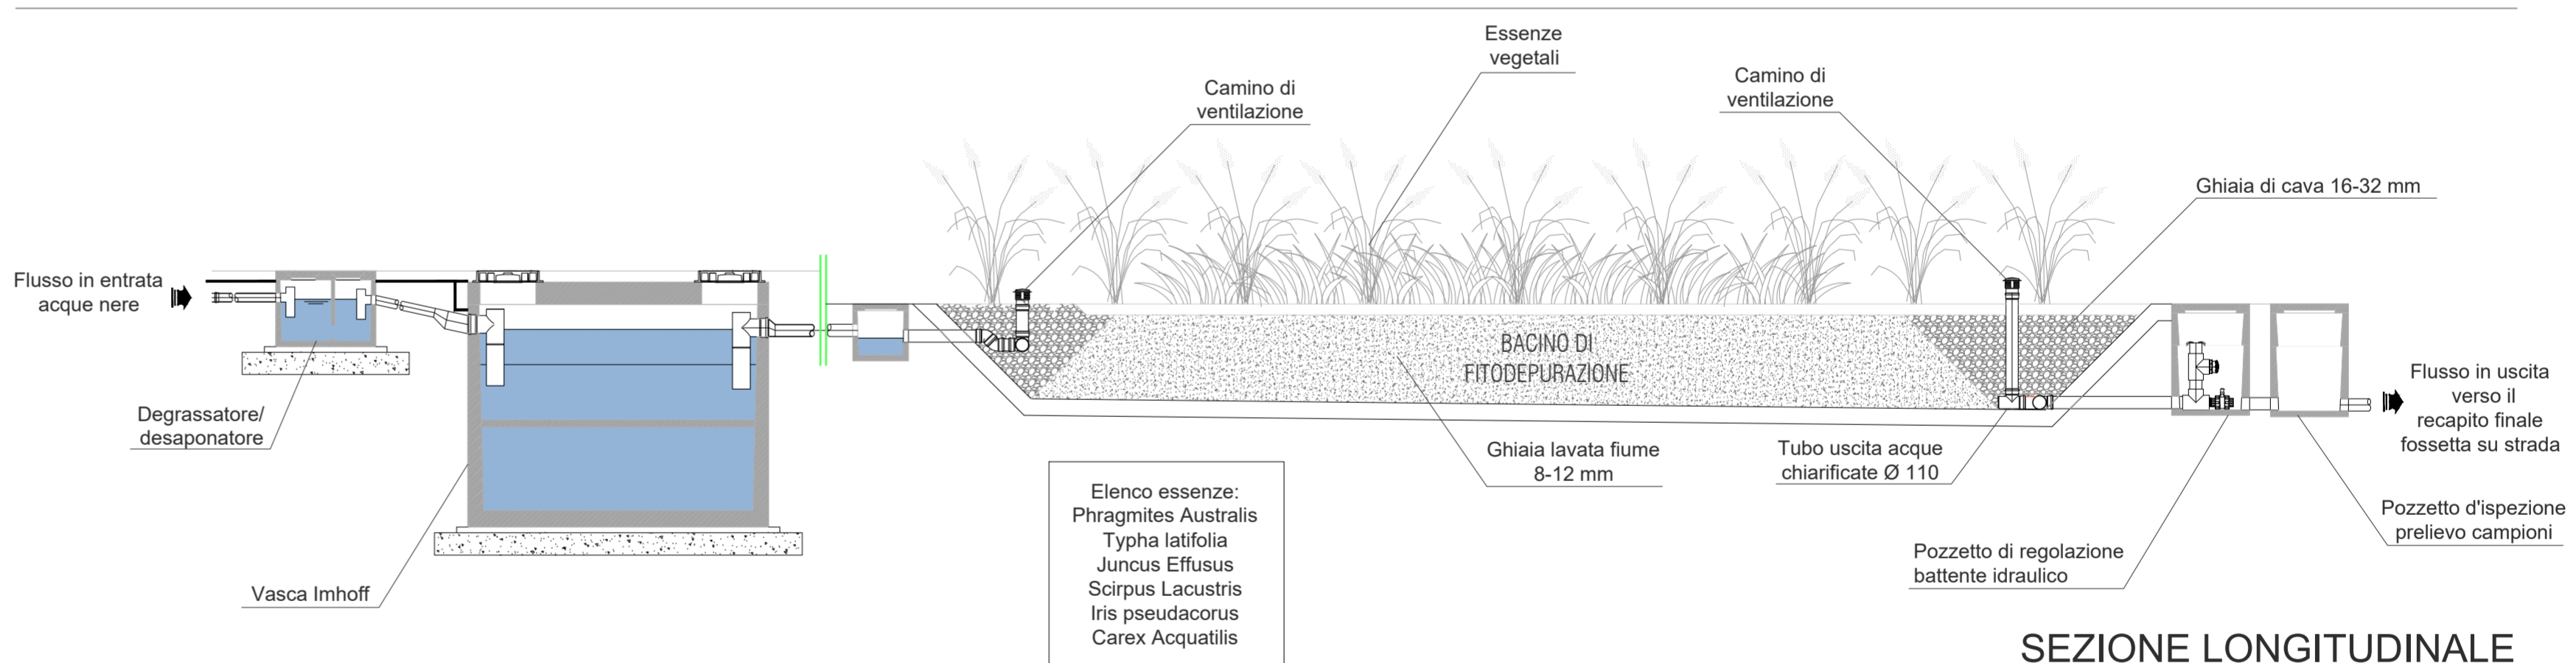

SEZIONE LONGITUDINALE

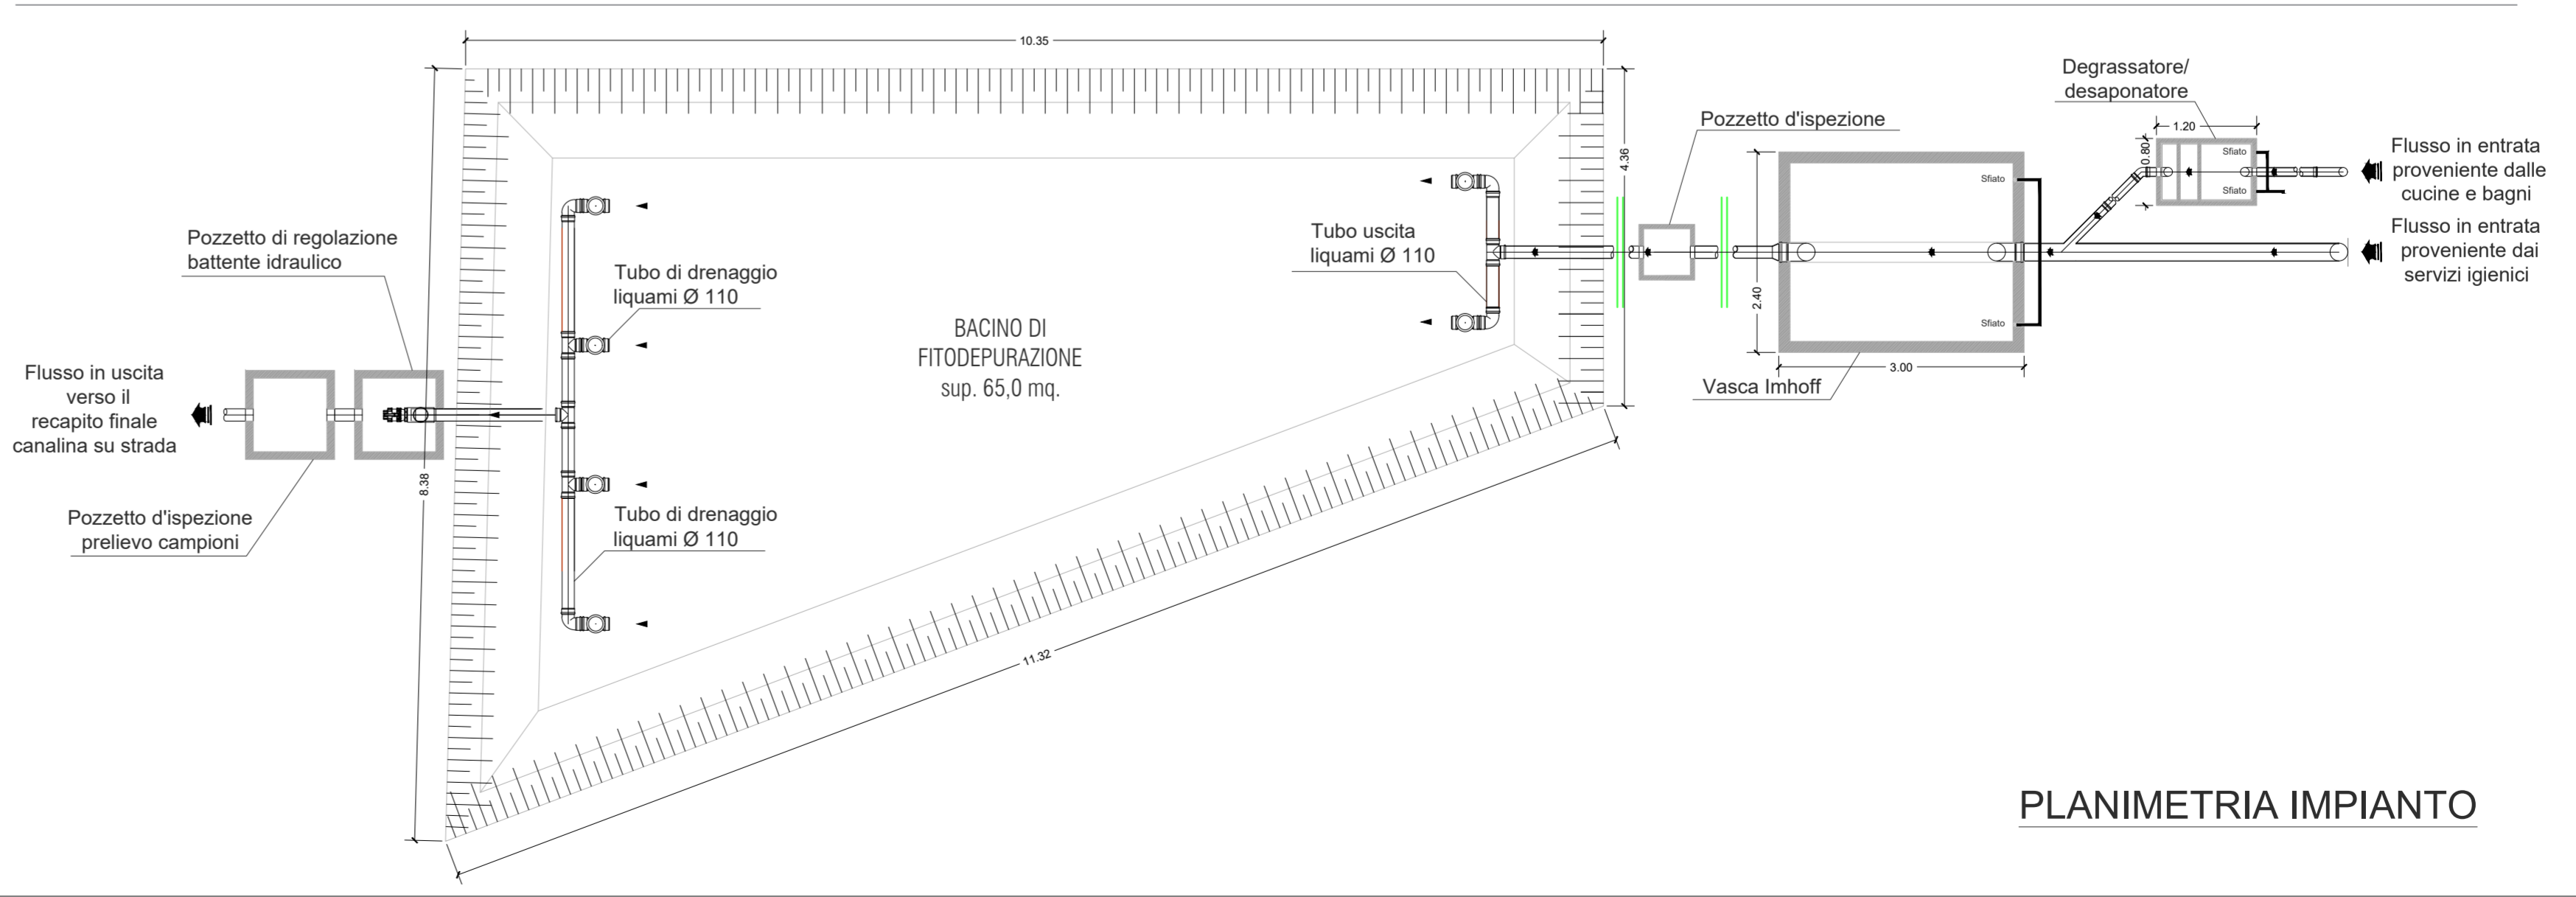

PLANIMETRIA IMPIANTO