

**TITOLO DEL PROGETTO:**  
 Piano di recupero ai sensi art.119 L.R. n° 65/2014 e art. n° 27.4 delle NTA del Comune di Bibbona.  
**Permesso di Costruire** ai sensi art.134 lettera h) comma 2 L.R. n° 65/2014 s.m.i.  
**Oggetto:** Intervento di ristrutturazione edilizia con demolizione e ricostruzione in decremento di volume con diversa sagoma e sezione, consistente nella realizzazione di fabbricato ad uso residenziale composto di n° 4 unità abitative, ai sensi del "Decreto semplificazioni" D.L. 16 luglio 2020 n° 76 convertito con Legge 11 settembre 2020 n° 120.

**PROPRIETA':**  
 Soc. Apulia s.a.s. di d'angelo Luigi, p.lva 03220210714 con sede in Foggia (FG), Via Manfredonia n. 15


**UBICAZIONE:** Bibbona Via Campigliese n° 34  
**IDENTIFICATIVI CATASTALI:** Foglio 32, part. 119

**3e**


Firma della proprietà Firma del progettista

Timbro protocollo Timbro relativo al rilascio del provvedimento

INFORMATIVA SULLA PRIVACY (D. LGS. 196/2003) Le informazioni contenute nei fogli di questo progetto, che comprendono dati personali, sono fornite ad uso esclusivo del progettista. Per tutte le informazioni e per la gestione dei dati personali, si prega di rivolgersi al progettista. Il titolare del trattamento è lo studio SA+A. Per tutte le informazioni e per la gestione dei dati personali, si prega di rivolgersi al progettista. Il titolare del trattamento è lo studio SA+A. Via Colombo n° 23 - 54033 Cararra (MS). Le informazioni sono a disposizione presso il progettista e sono a disposizione presso il progettista e sono a disposizione presso il progettista.

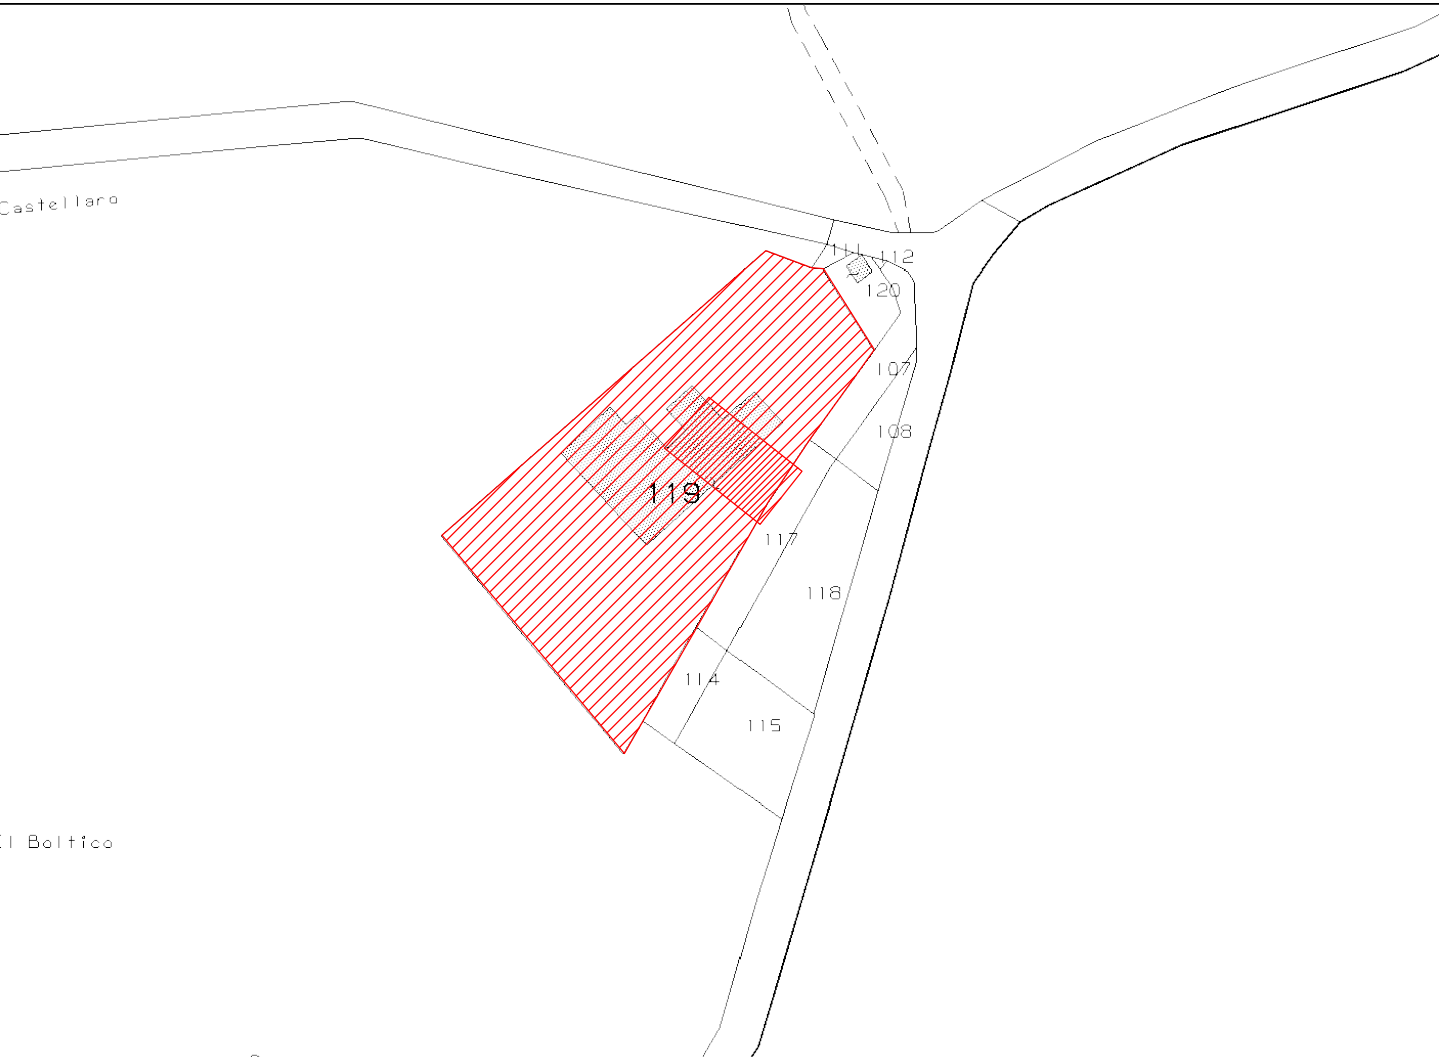


Area di proprietà

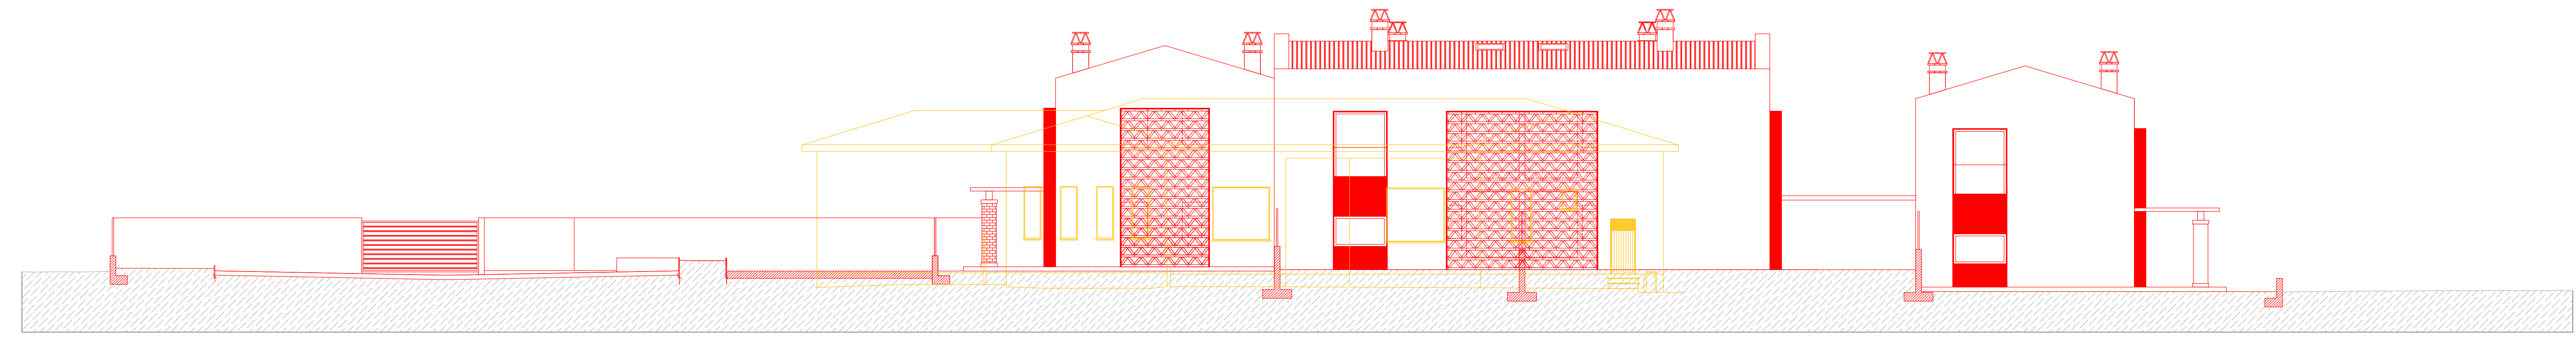


Prospetto lato Cecina




Prospetto lato via Campigliese

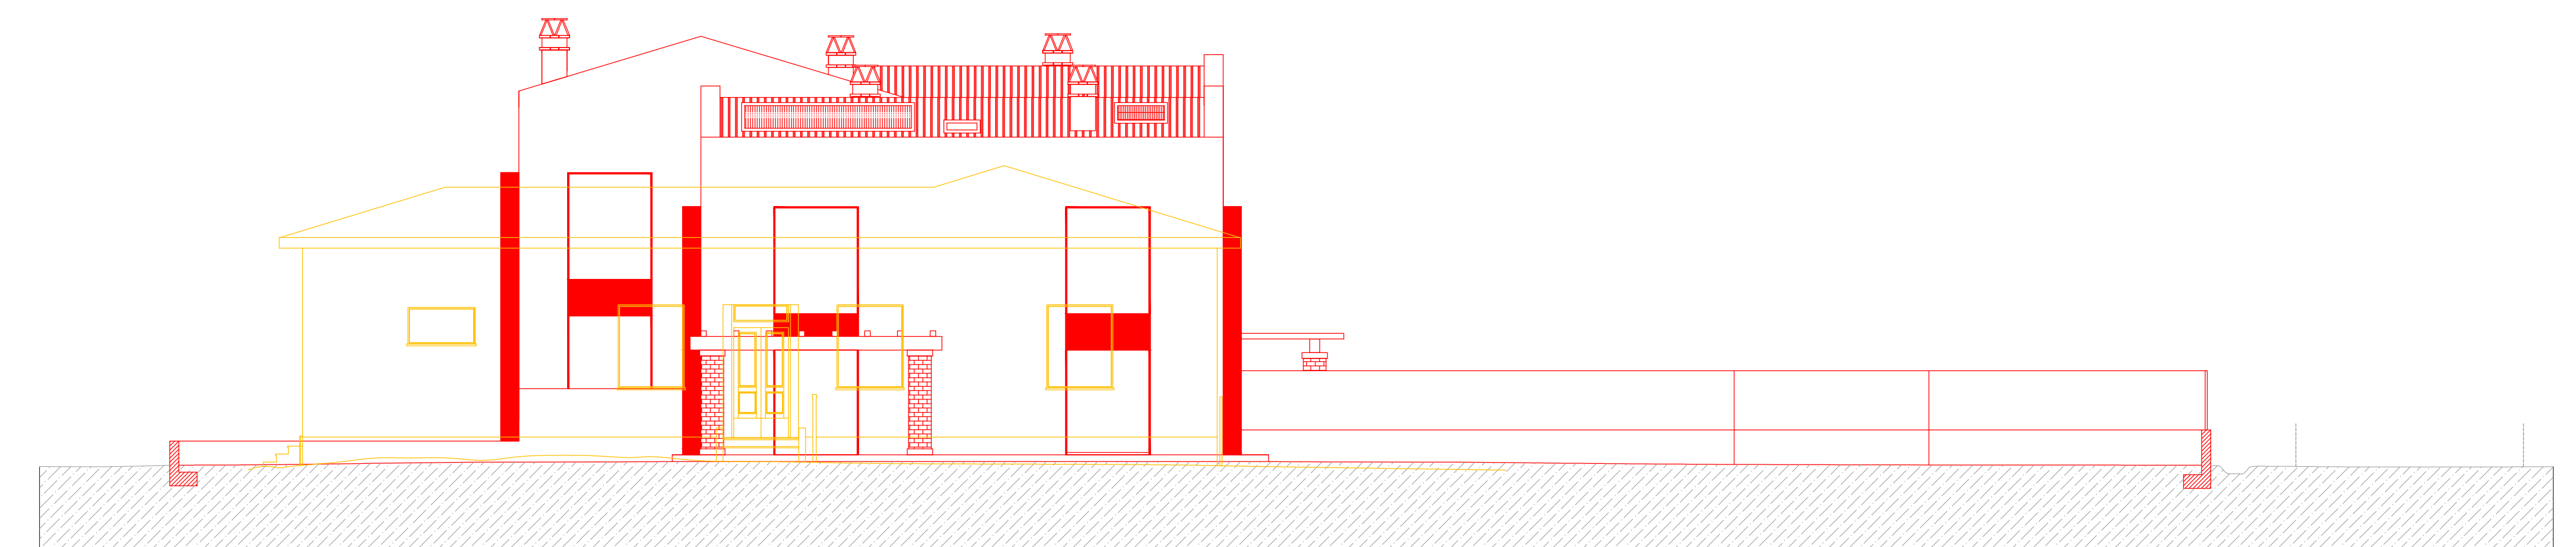


Prospetto lato mare

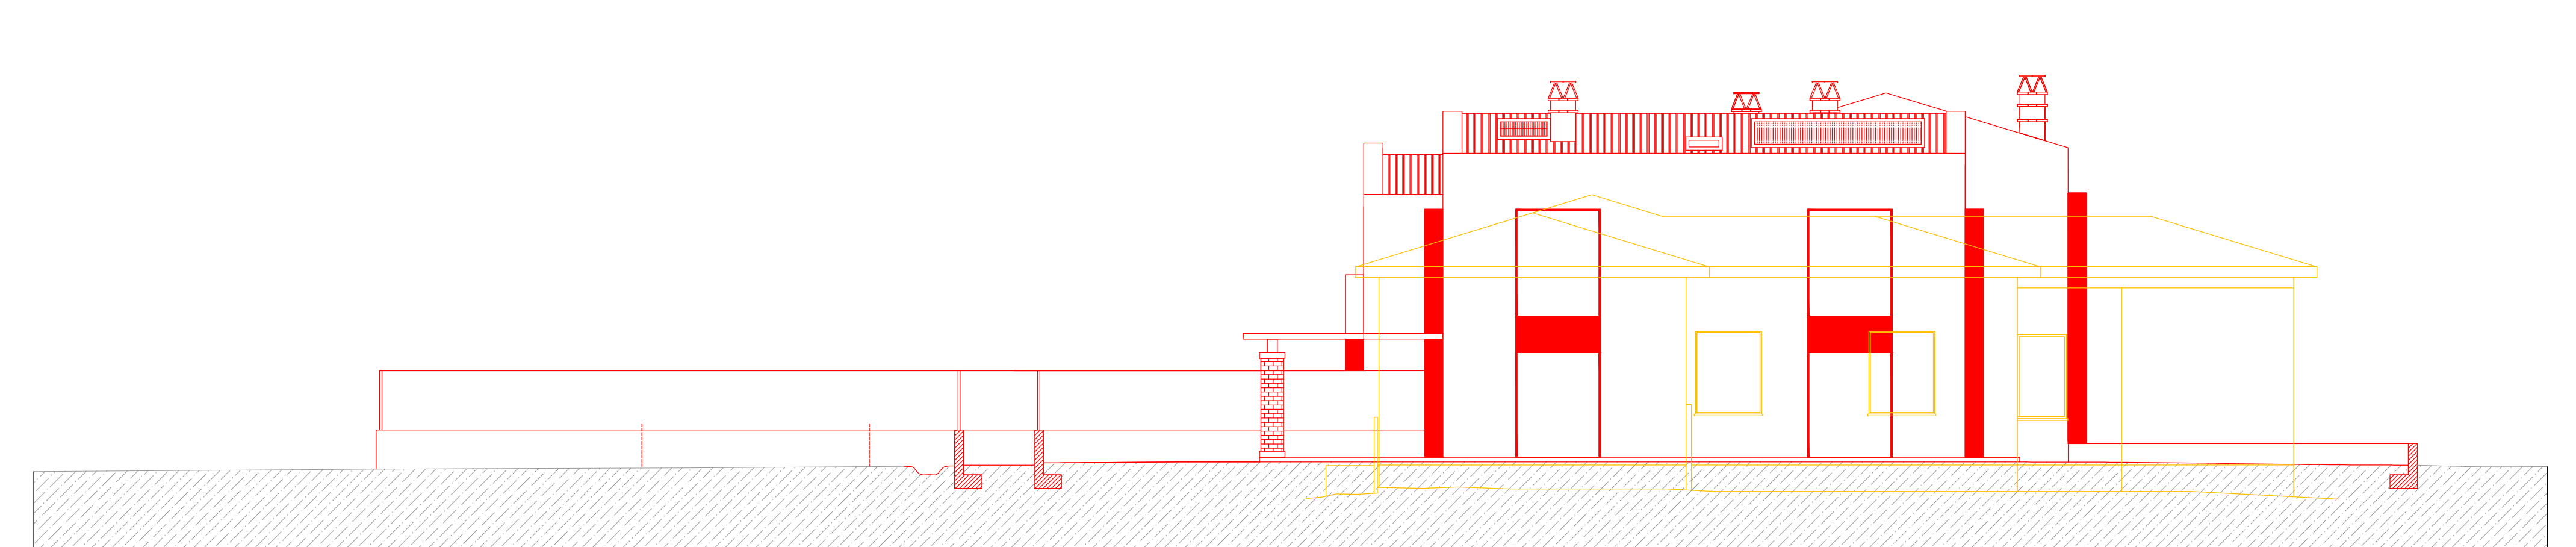

Prospetto lato monti

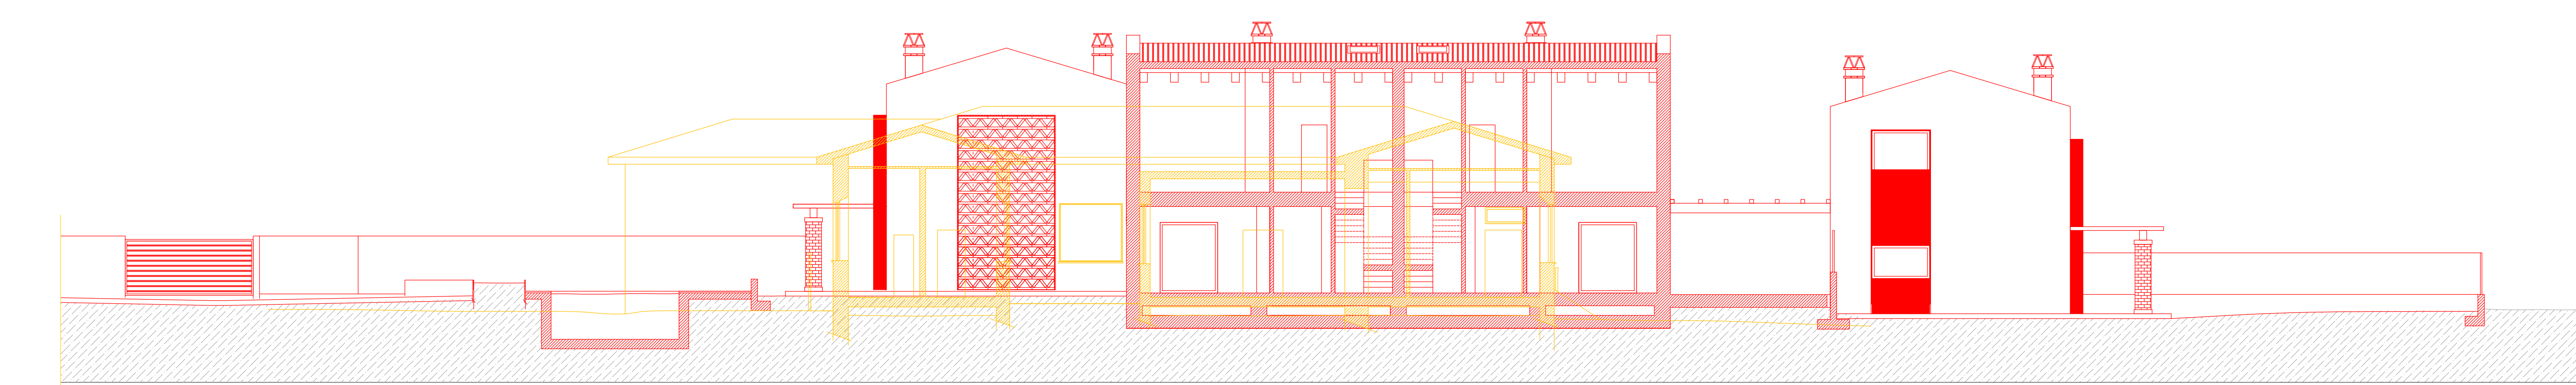

Sezione D-D

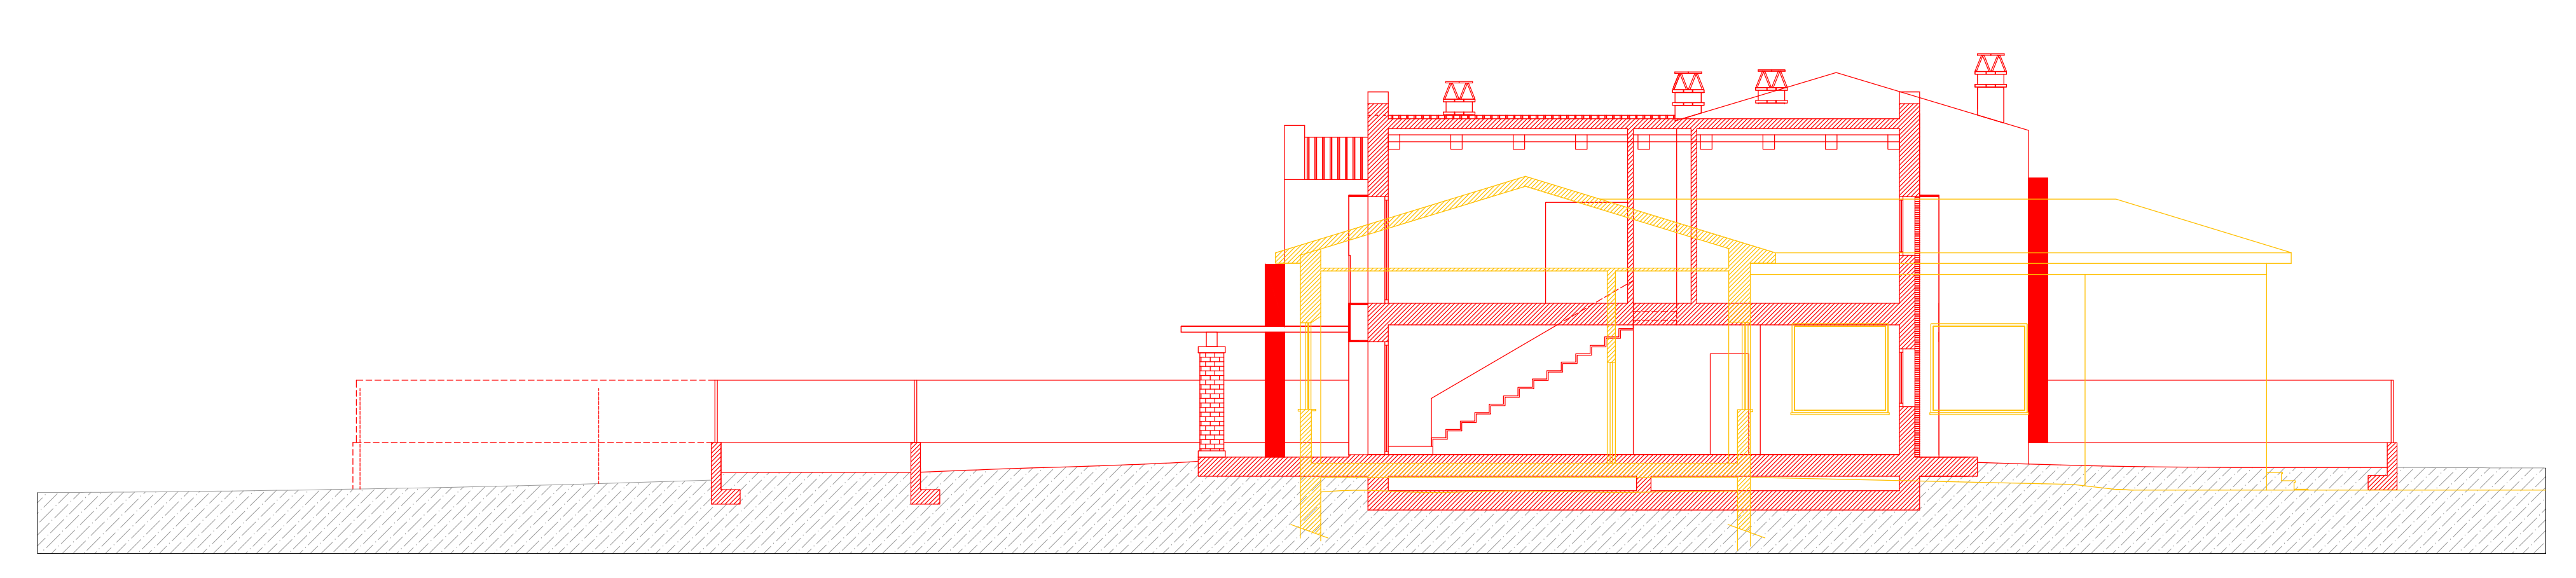

Sezione H-H