




UBICAZIONE

ESTRATTO P.R.G.

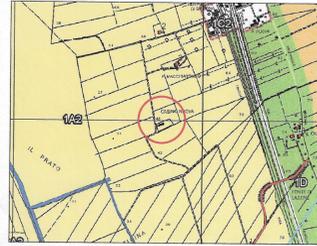

ESTRATTO DI MAPPA



**TAVOLA 3**  
STATO DI PROGETTO APPROVATO

SCALA: 1:100

DATA: MARZO 2022

**VARIANTE AL PIANO DI RECUPERO D'INIZIATIVA PRIVATA**

**ai sensi dell'Art. 112 della L.R.T. n° 65/2014**


inerente il Piano di Recupero per la ricostruzione di edificio per civile abitazione  
posto in Loc. Casina Nuova, Bibbona (LI)  
approvato con Delibera Consiliare n. 56 del 26/07/2018

I TECNICI  
(ognuno per le proprie competenze)


IL RICHIEDENTE

Dot. Ing. Luca BONANNINI  
ORDINE INGEGNERI PROV. LIVORNO  
SEZ. A  
Geom. Lorenzo Ciarcia  
Ing. Luca Bonannini


*A. Zidei*  
Anna Zmydlena

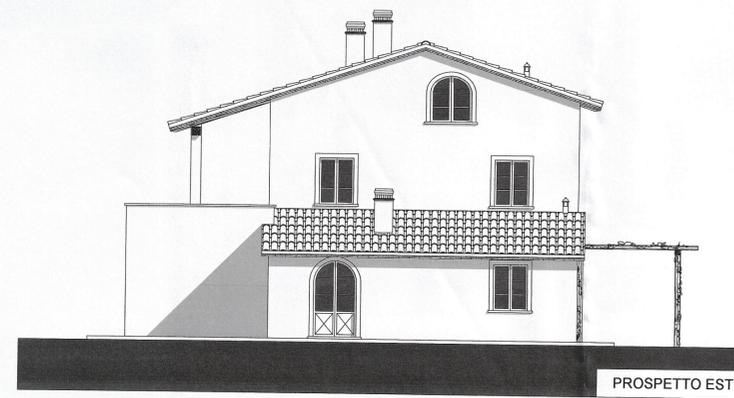


PROSPETTO EST

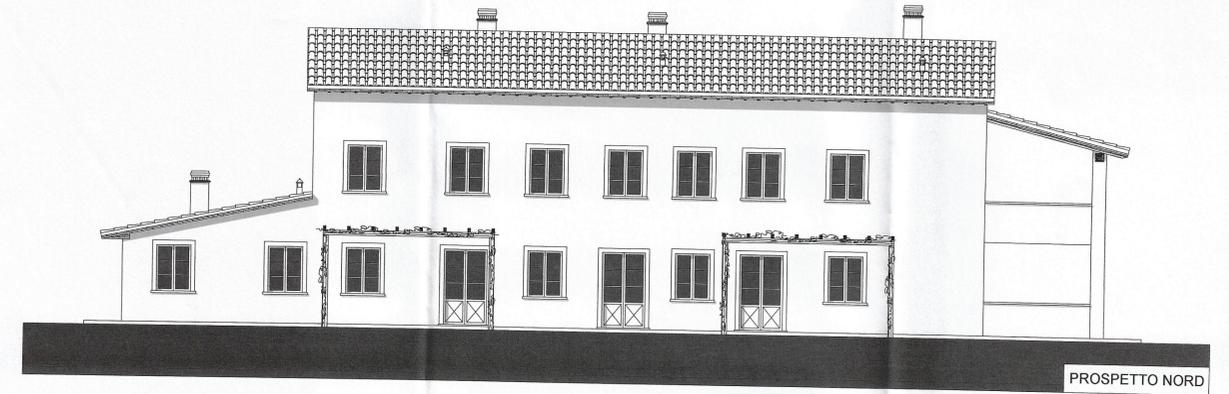


PROSPETTO NORD

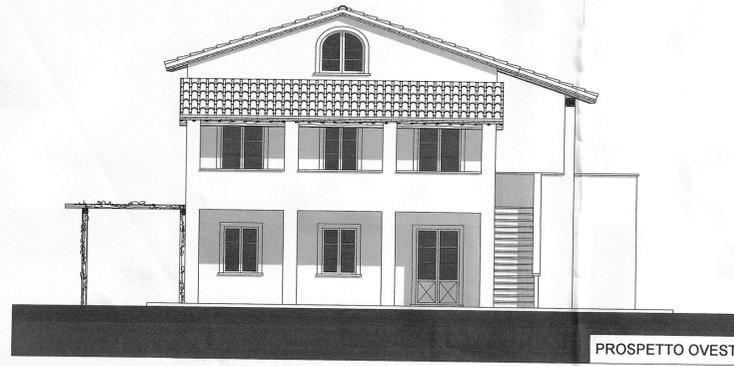


PROSPETTO OVEST

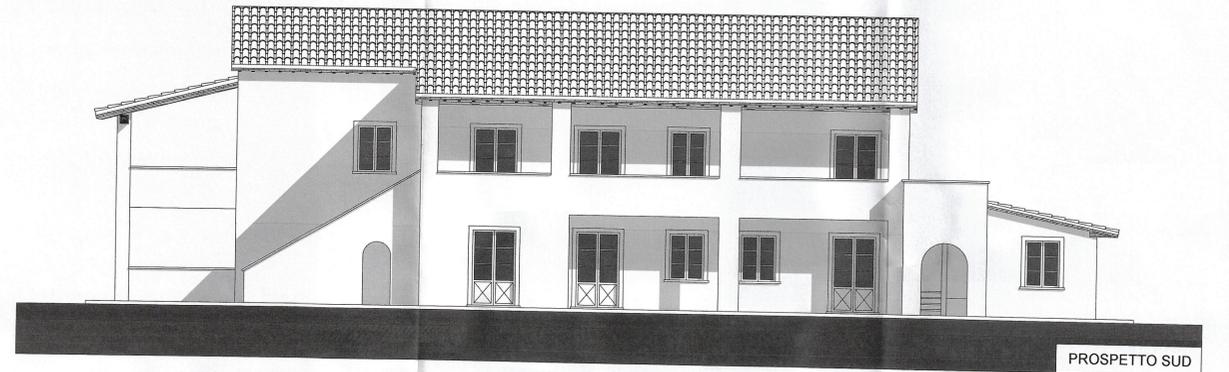


PROSPETTO SUD

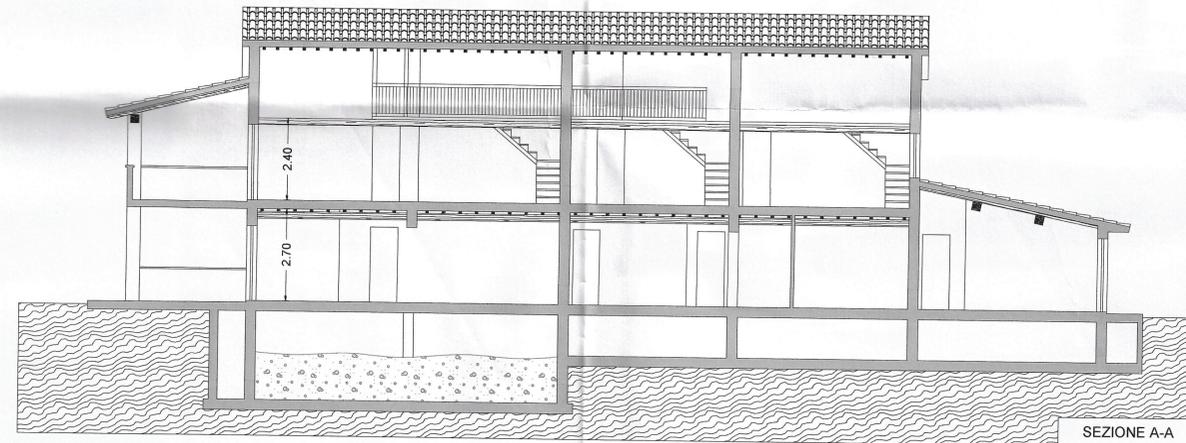


SEZIONE A-A

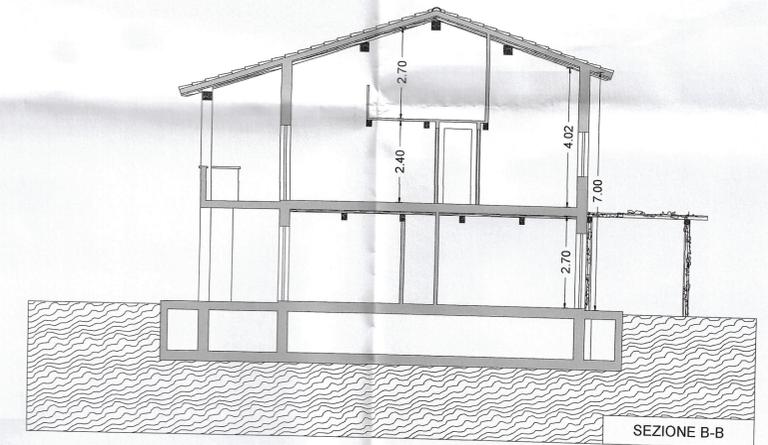

SEZIONE B-B

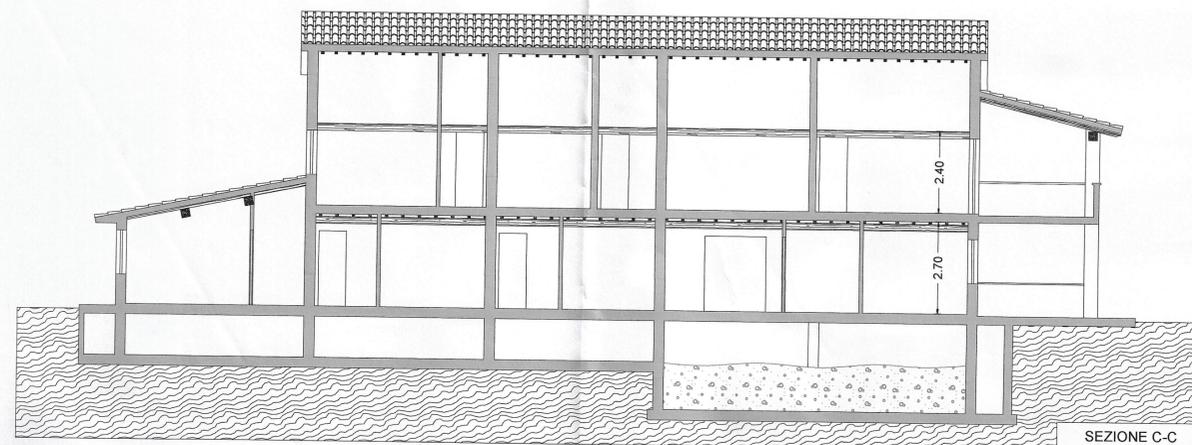

SEZIONE C-C

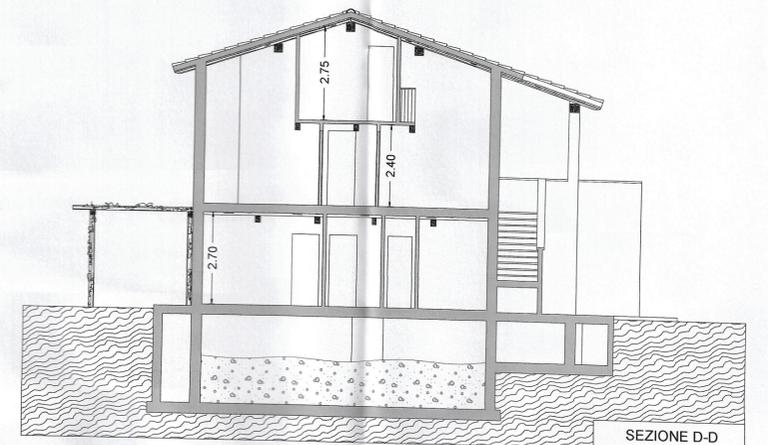

SEZIONE D-D