


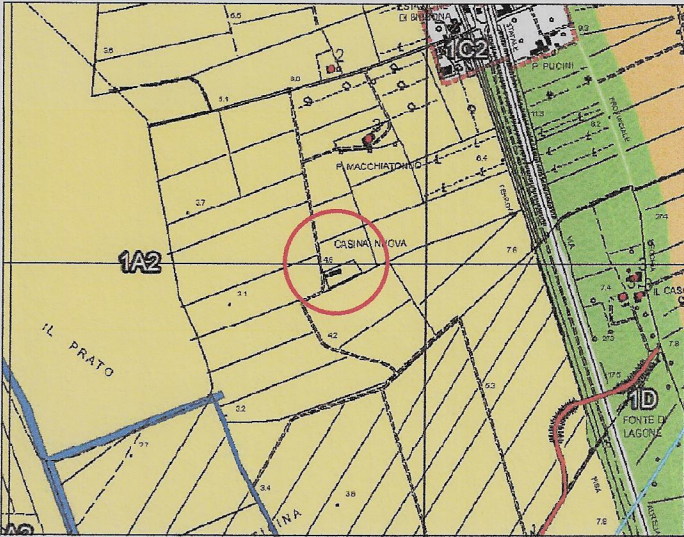

UBICAZIONE

ESTRATTO P.R.G.



ESTRATTO DI MAPPA



TAVOLA 14

ELABORATO RELATIVO ALLA DISCIPLINA TECNICA PER IL RECUPERO DEGLI IMMOBILI E DELLE AREE INTERESSATE DI CUI ALL'ART. 119 COMMA 4 DELLA L.R. 65/2014

SCALA: 1:200

DATA: MARZO 2022

- PLANIMETRIA GENERALE

**VARIANTE AL PIANO DI RECUPERO D'INIZIATIVA PRIVATA**

**ai sensi dell'Art. 112 della L.R.T. n° 65/2014**

inerente il Piano di Recupero per la ricostruzione di edificio per civile abitazione

posto in Loc. Casina Nuova, Bibbona (LI)

approvato con Delibera Consiliare n. 56 del 26/07/2018

I TECNICI

(ognuno per le proprie competenze)

IL RICHIEDENTE

Anna Zmydlena

Geom. Lorenzo Ciarcia  
Ing. Luca Bonannini

