



Bibbona
 PIANO REGOLATORE GENERALE
P.R.G.

OGGAMMANTE PARZIALE 2010
 AL REGOLAMENTO URBANISTICO
 REDATTA DA: Il Responsabile Area Edilizia Privata
 Geom. Sandro Cerri
 CON LA COLLABORAZIONE DI:
 Geom. Francesco Mariani
 Geom. Roberto Maffei
 Geom. Monica Guarnigoli
 Ing. Arnaldo Maffei
 Ingegneri pedagogici
 Sisti Inesati, Gedeogo Moretti Lorenzato
 Sisti Inesati, Geom. Ing. Sakai Chiesari
 Studi Architettonici
 Dott. Forestale Antonio Casadei
 Dott. Forestali Lorenzo Masi

IL SINDACO
 Fiorella Marini


IL RESPONSABILE
 EDILIZIA PRIVATA
 Geom. Sandro Cerri

APPROVAZIONE
 DELIBERAZIONE DEL CC N°

DEL

OGGETTO
PERIMETRAZIONE DEI CENTRI ABITATI

QUADRO D'INQUADRO



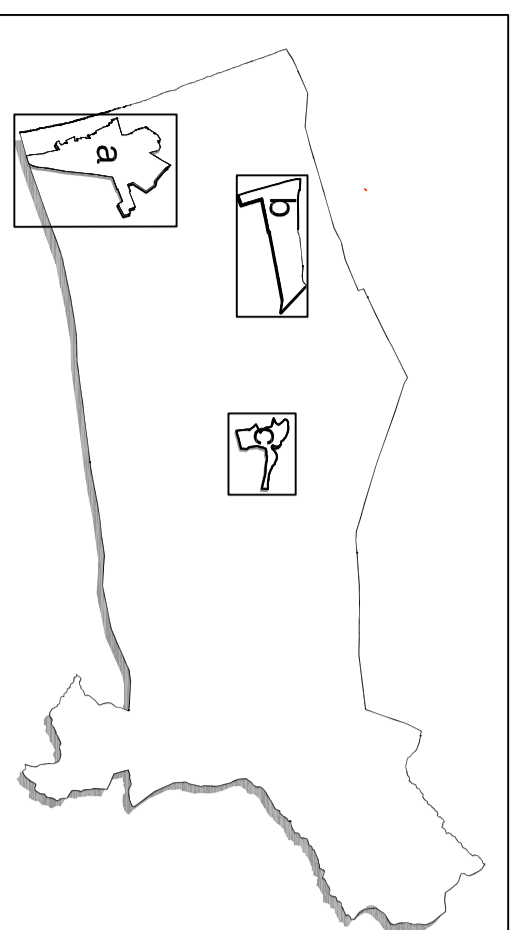


Regolamento Urbanistico

VARIANTE PARZIALE 2010

MAPPA
6

DATA
 Aprile 2011
 Scala
 1:10000

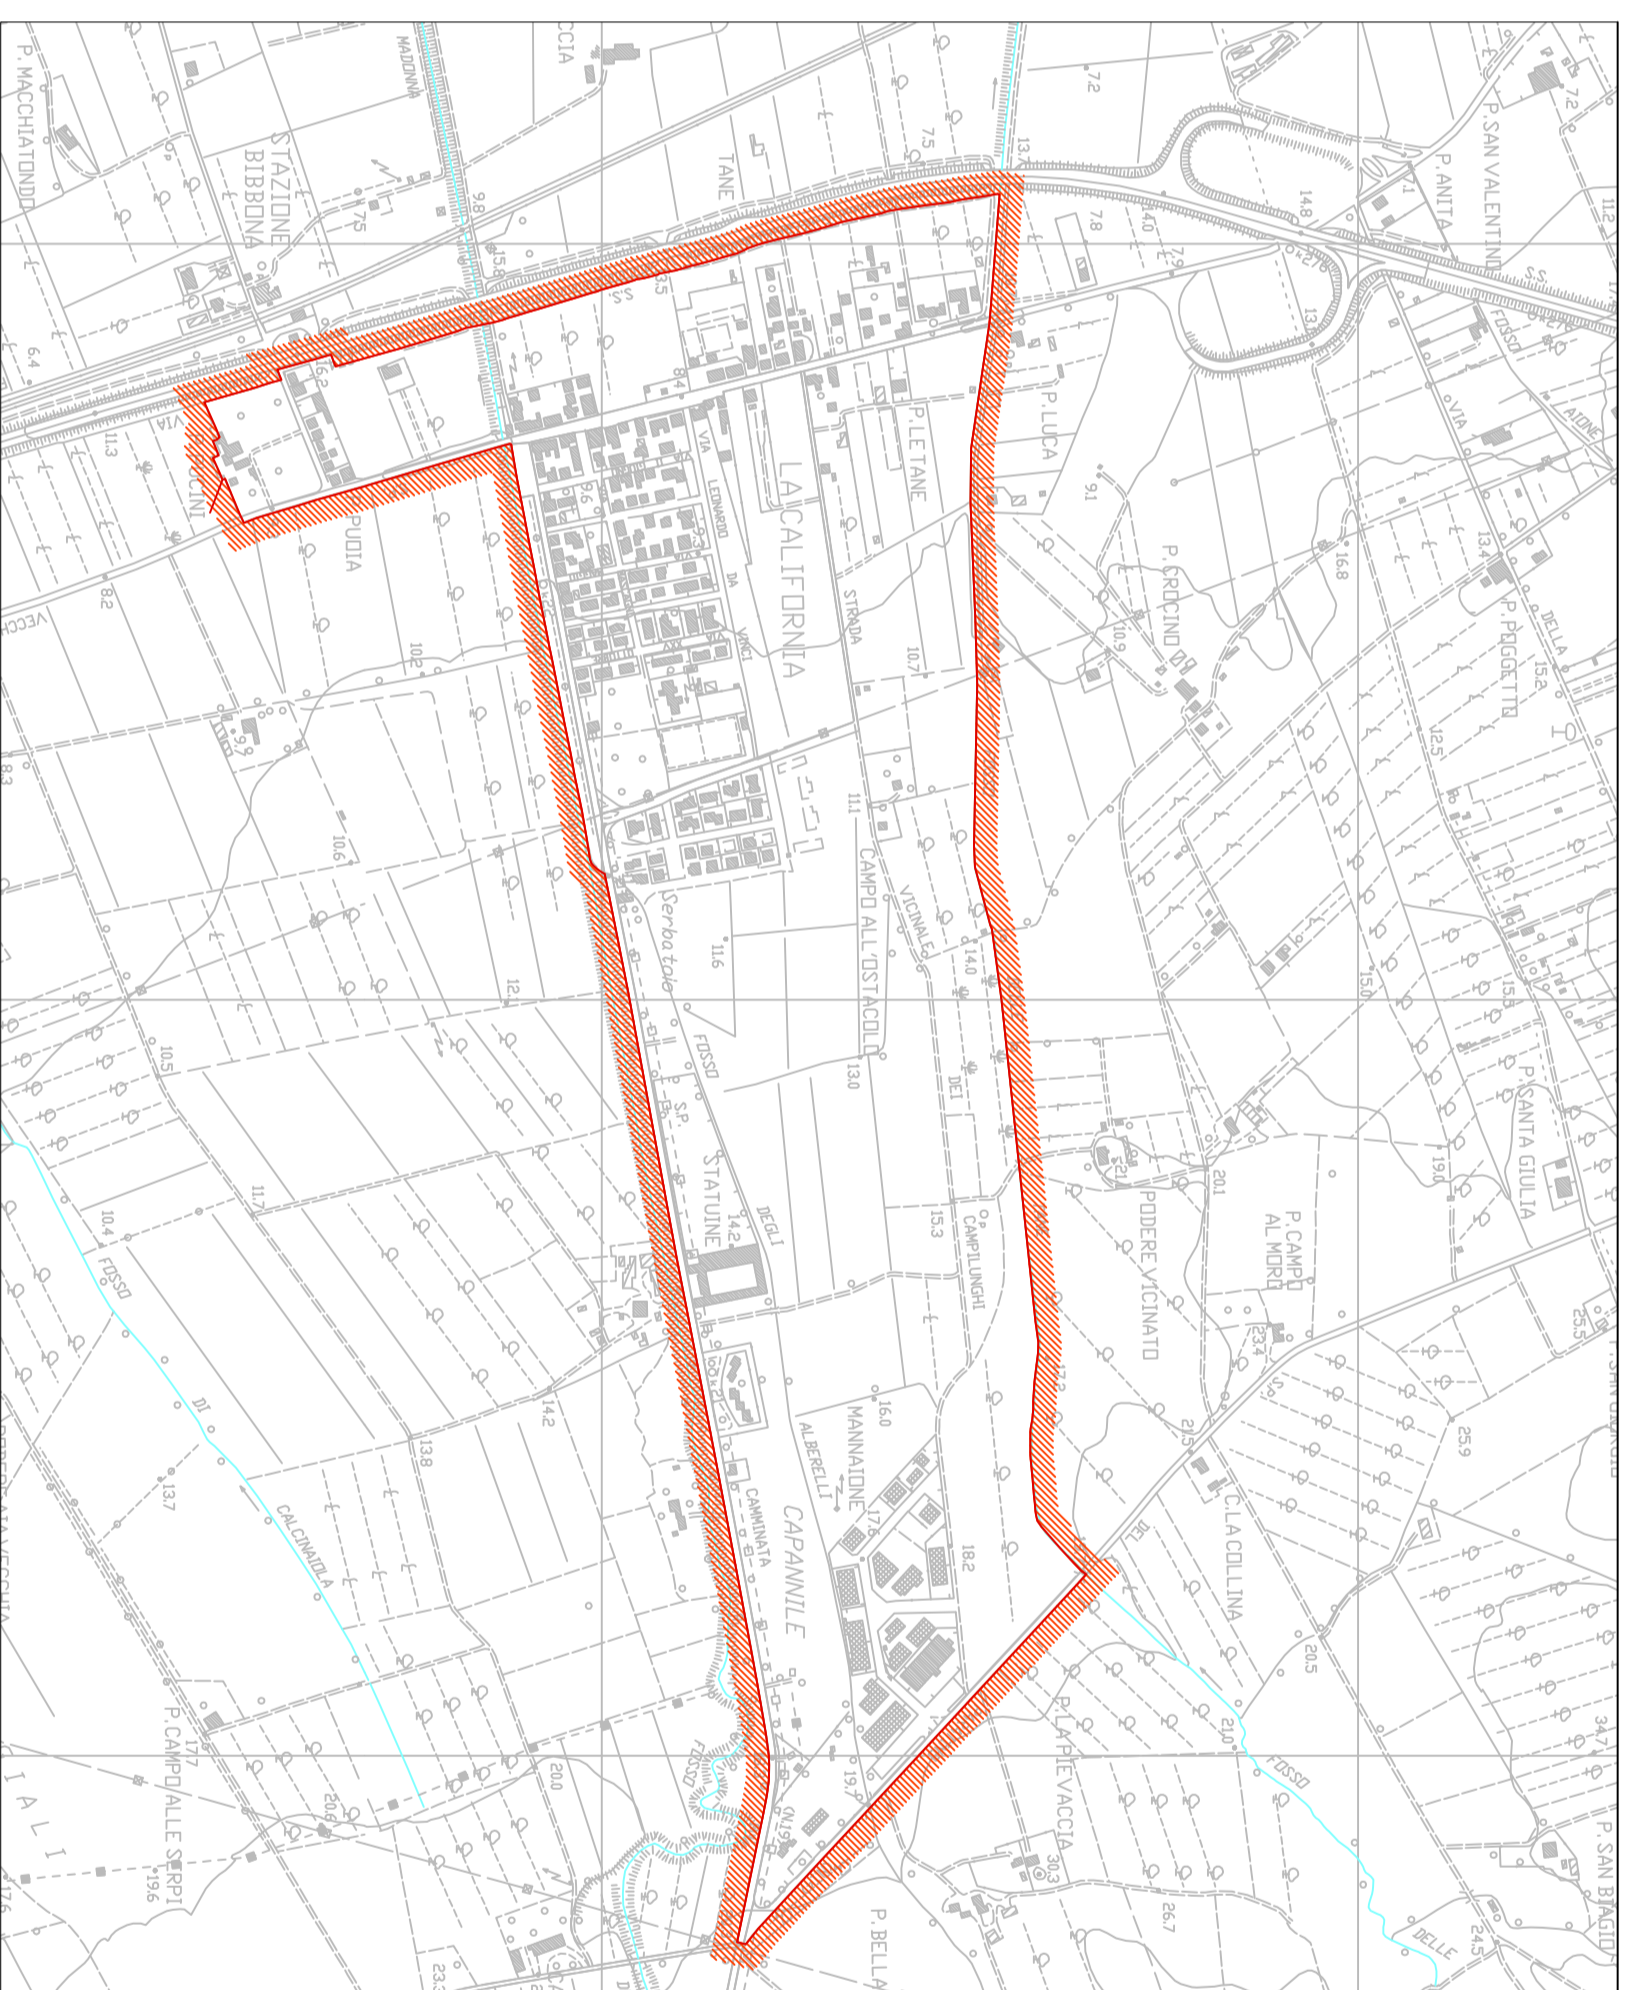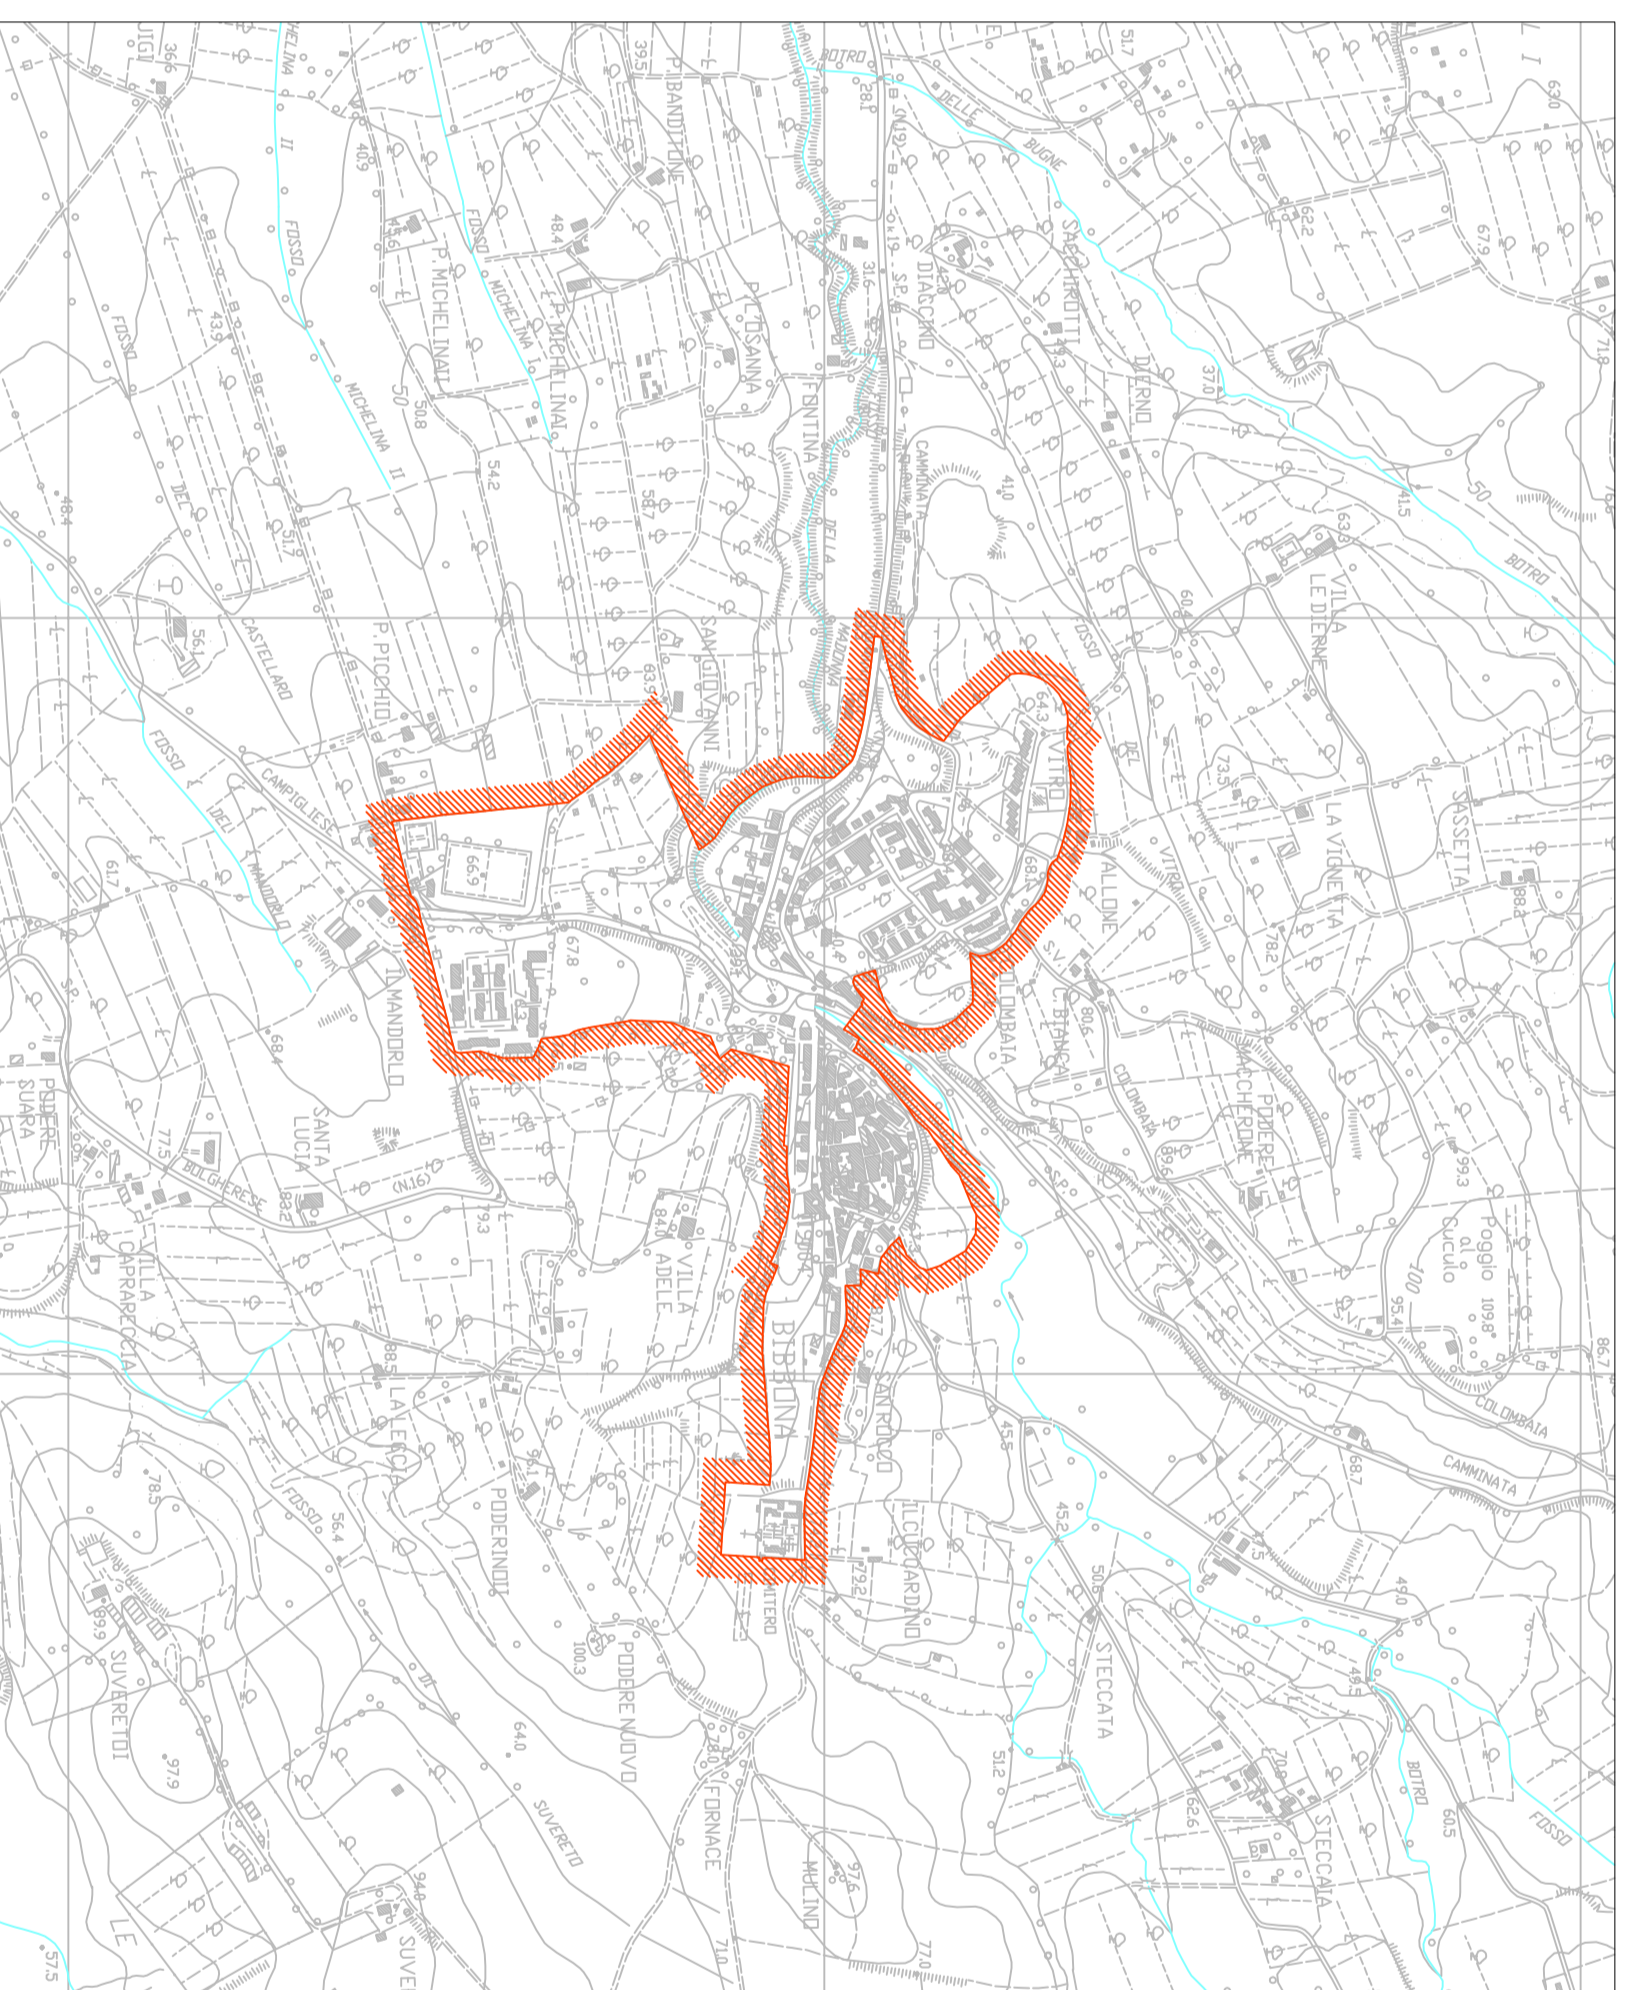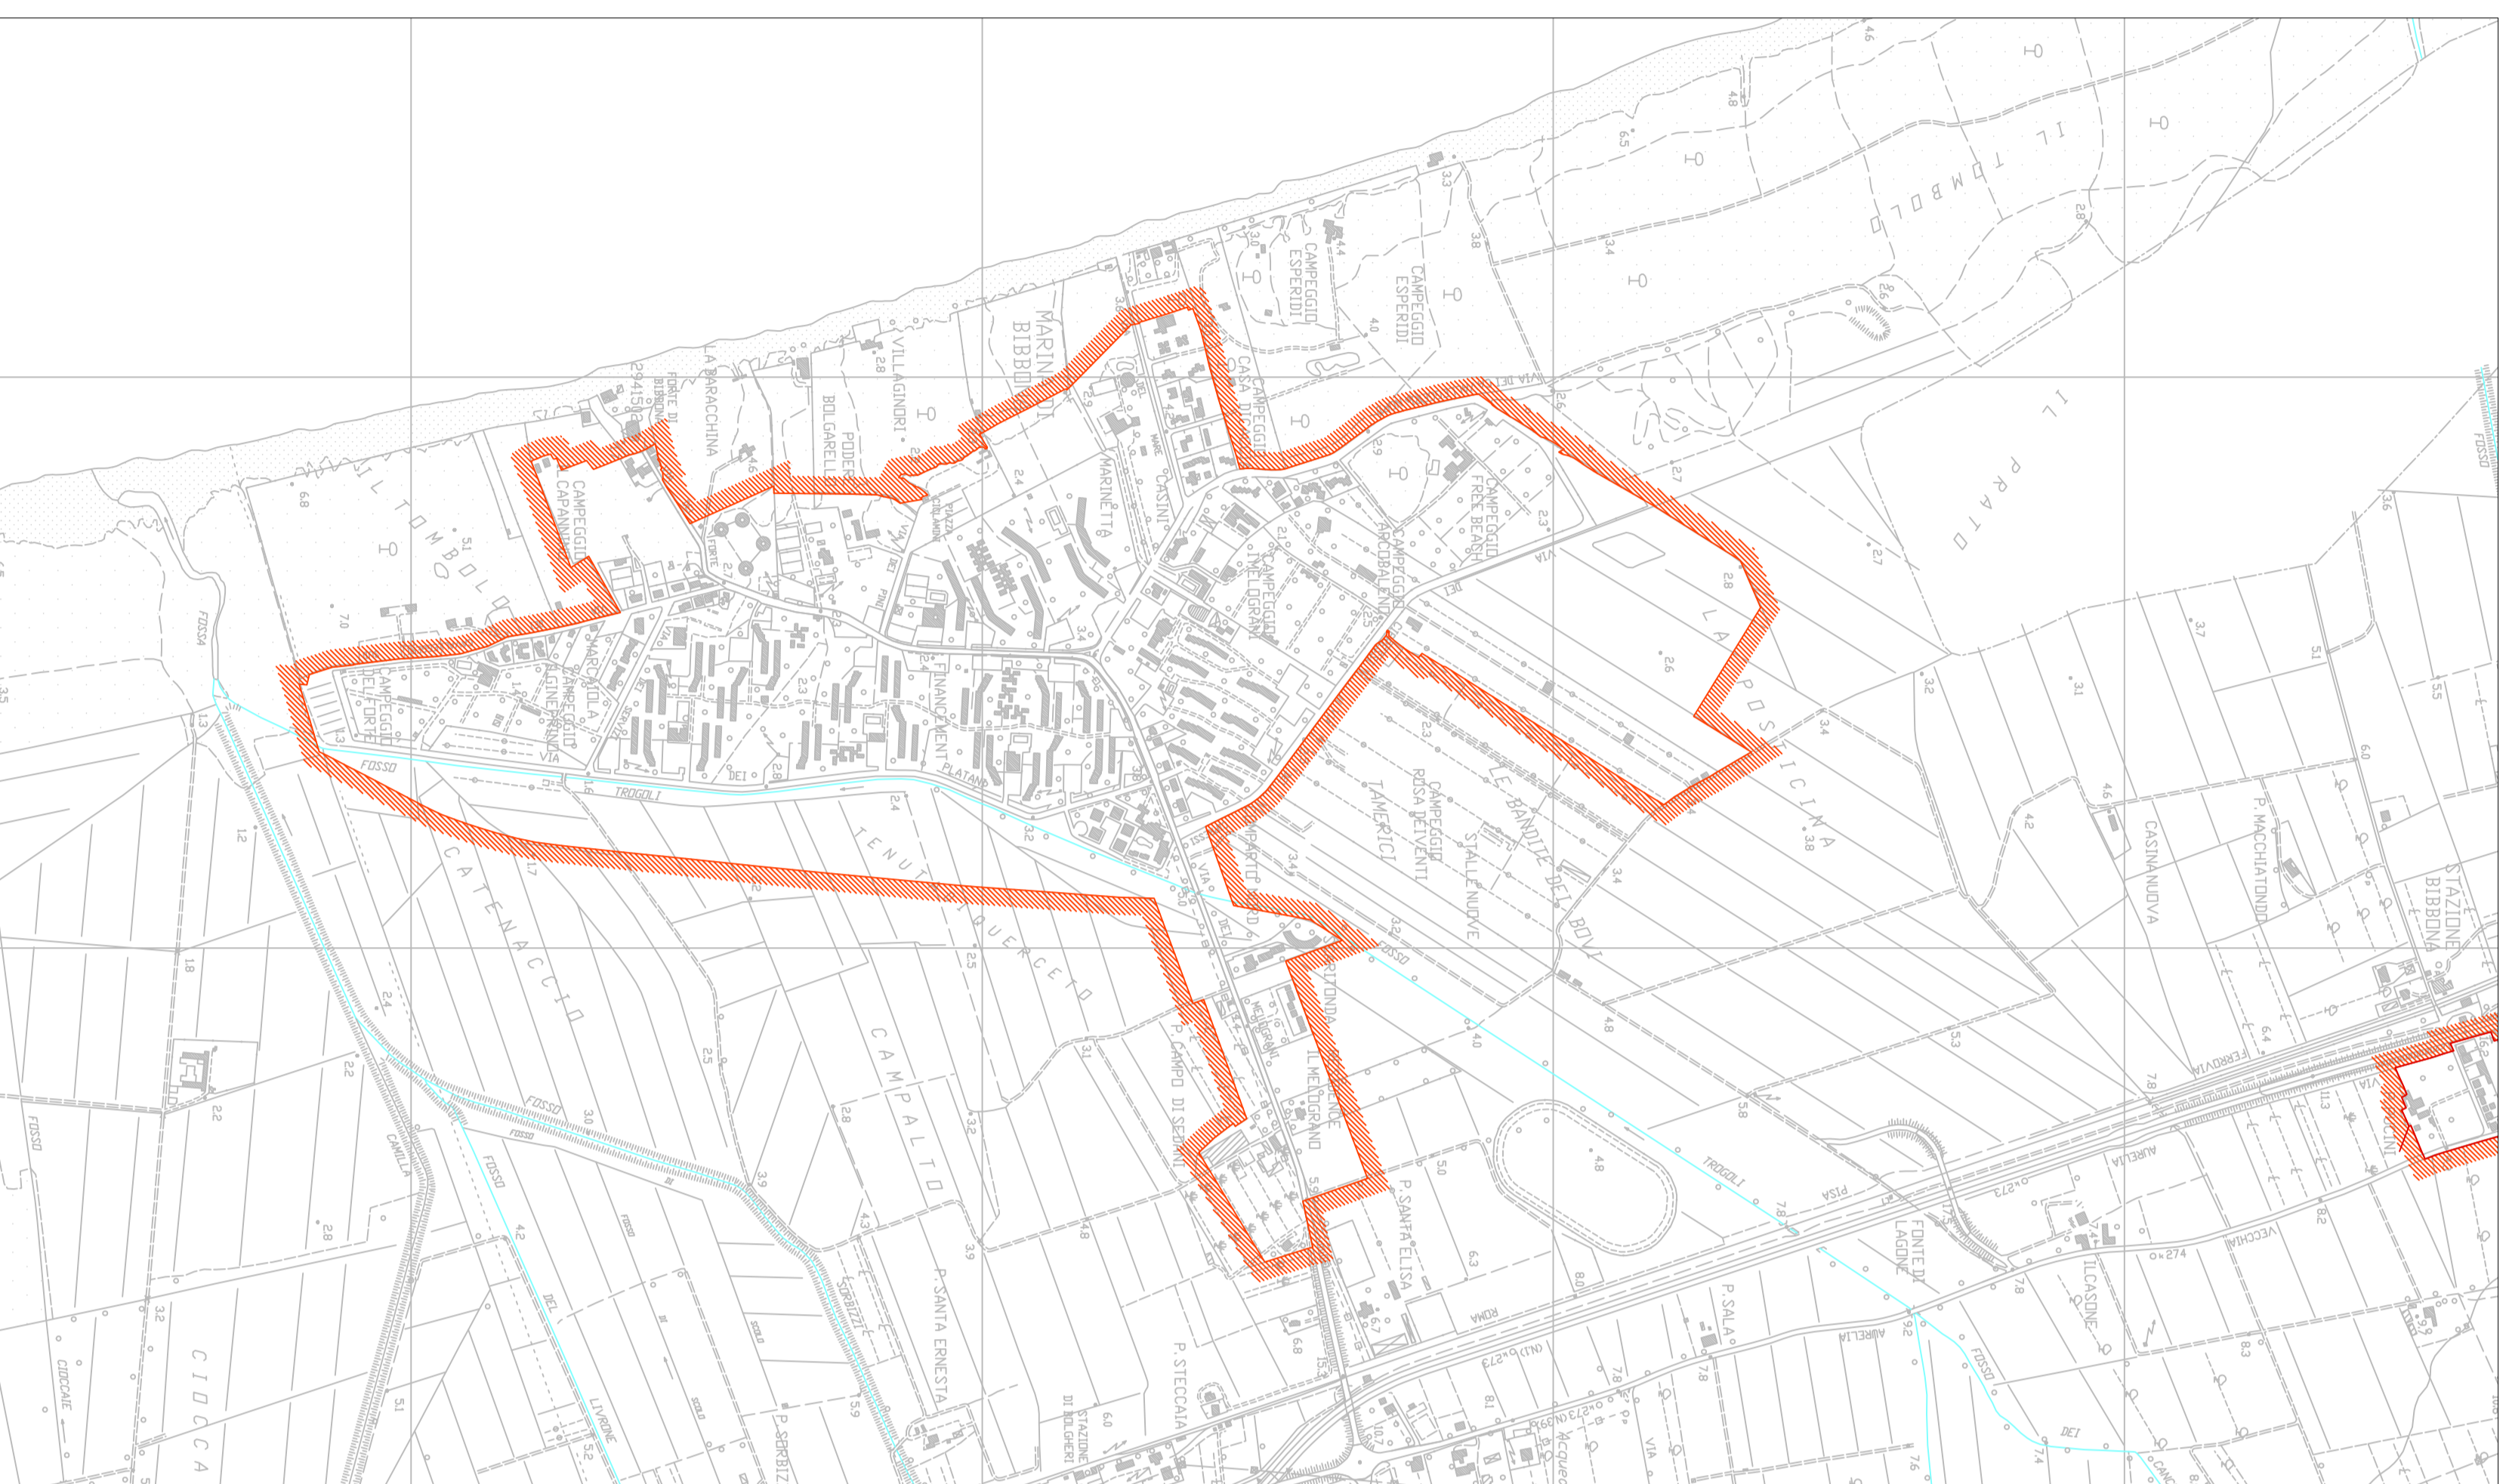

LEGENDA

PERIMETRO DEI CENTRI ABITATI

- a** Marina di Bibbona
- b** La California-Marnabone
- c** Bibbona