


Scuola  
Materna-Elementare  
La California

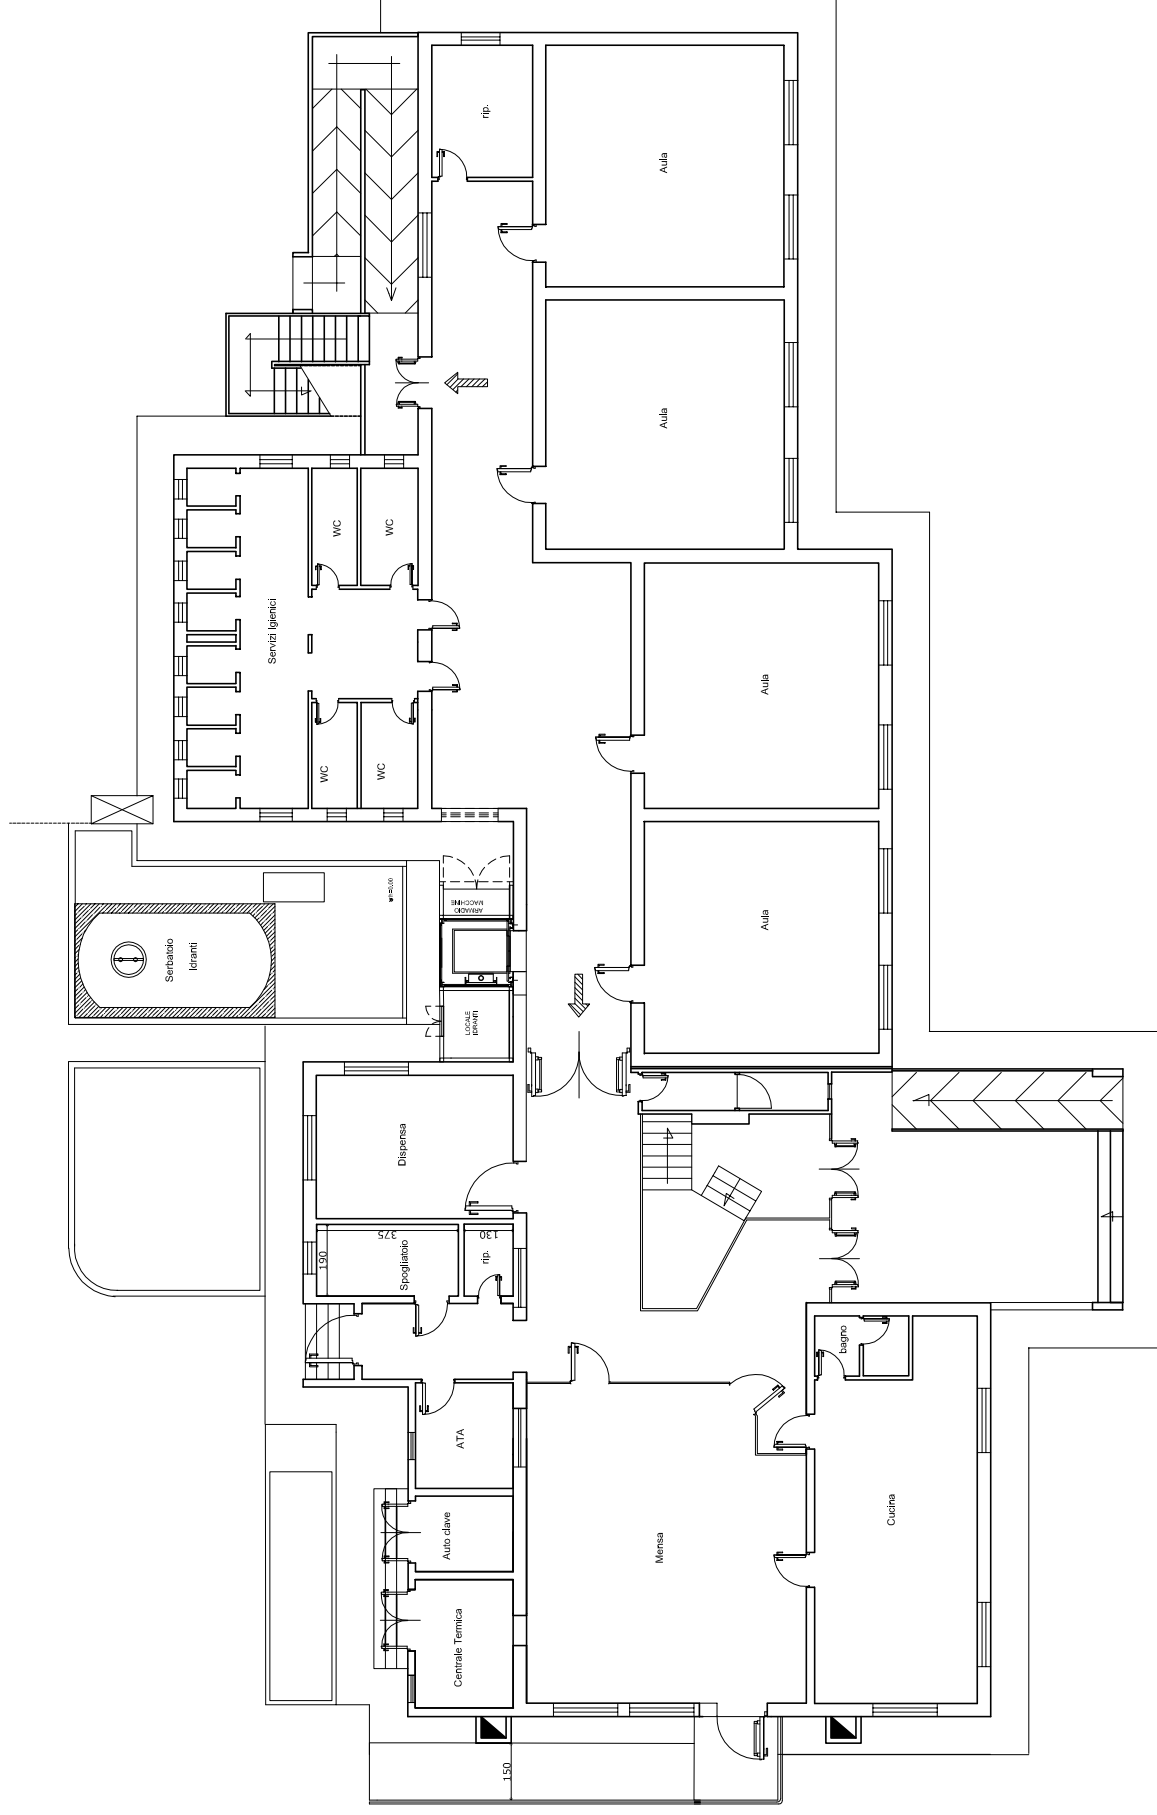

PIANTA PIANO TERRA